


Verkavelingstekening

Plataanweg Ovezande

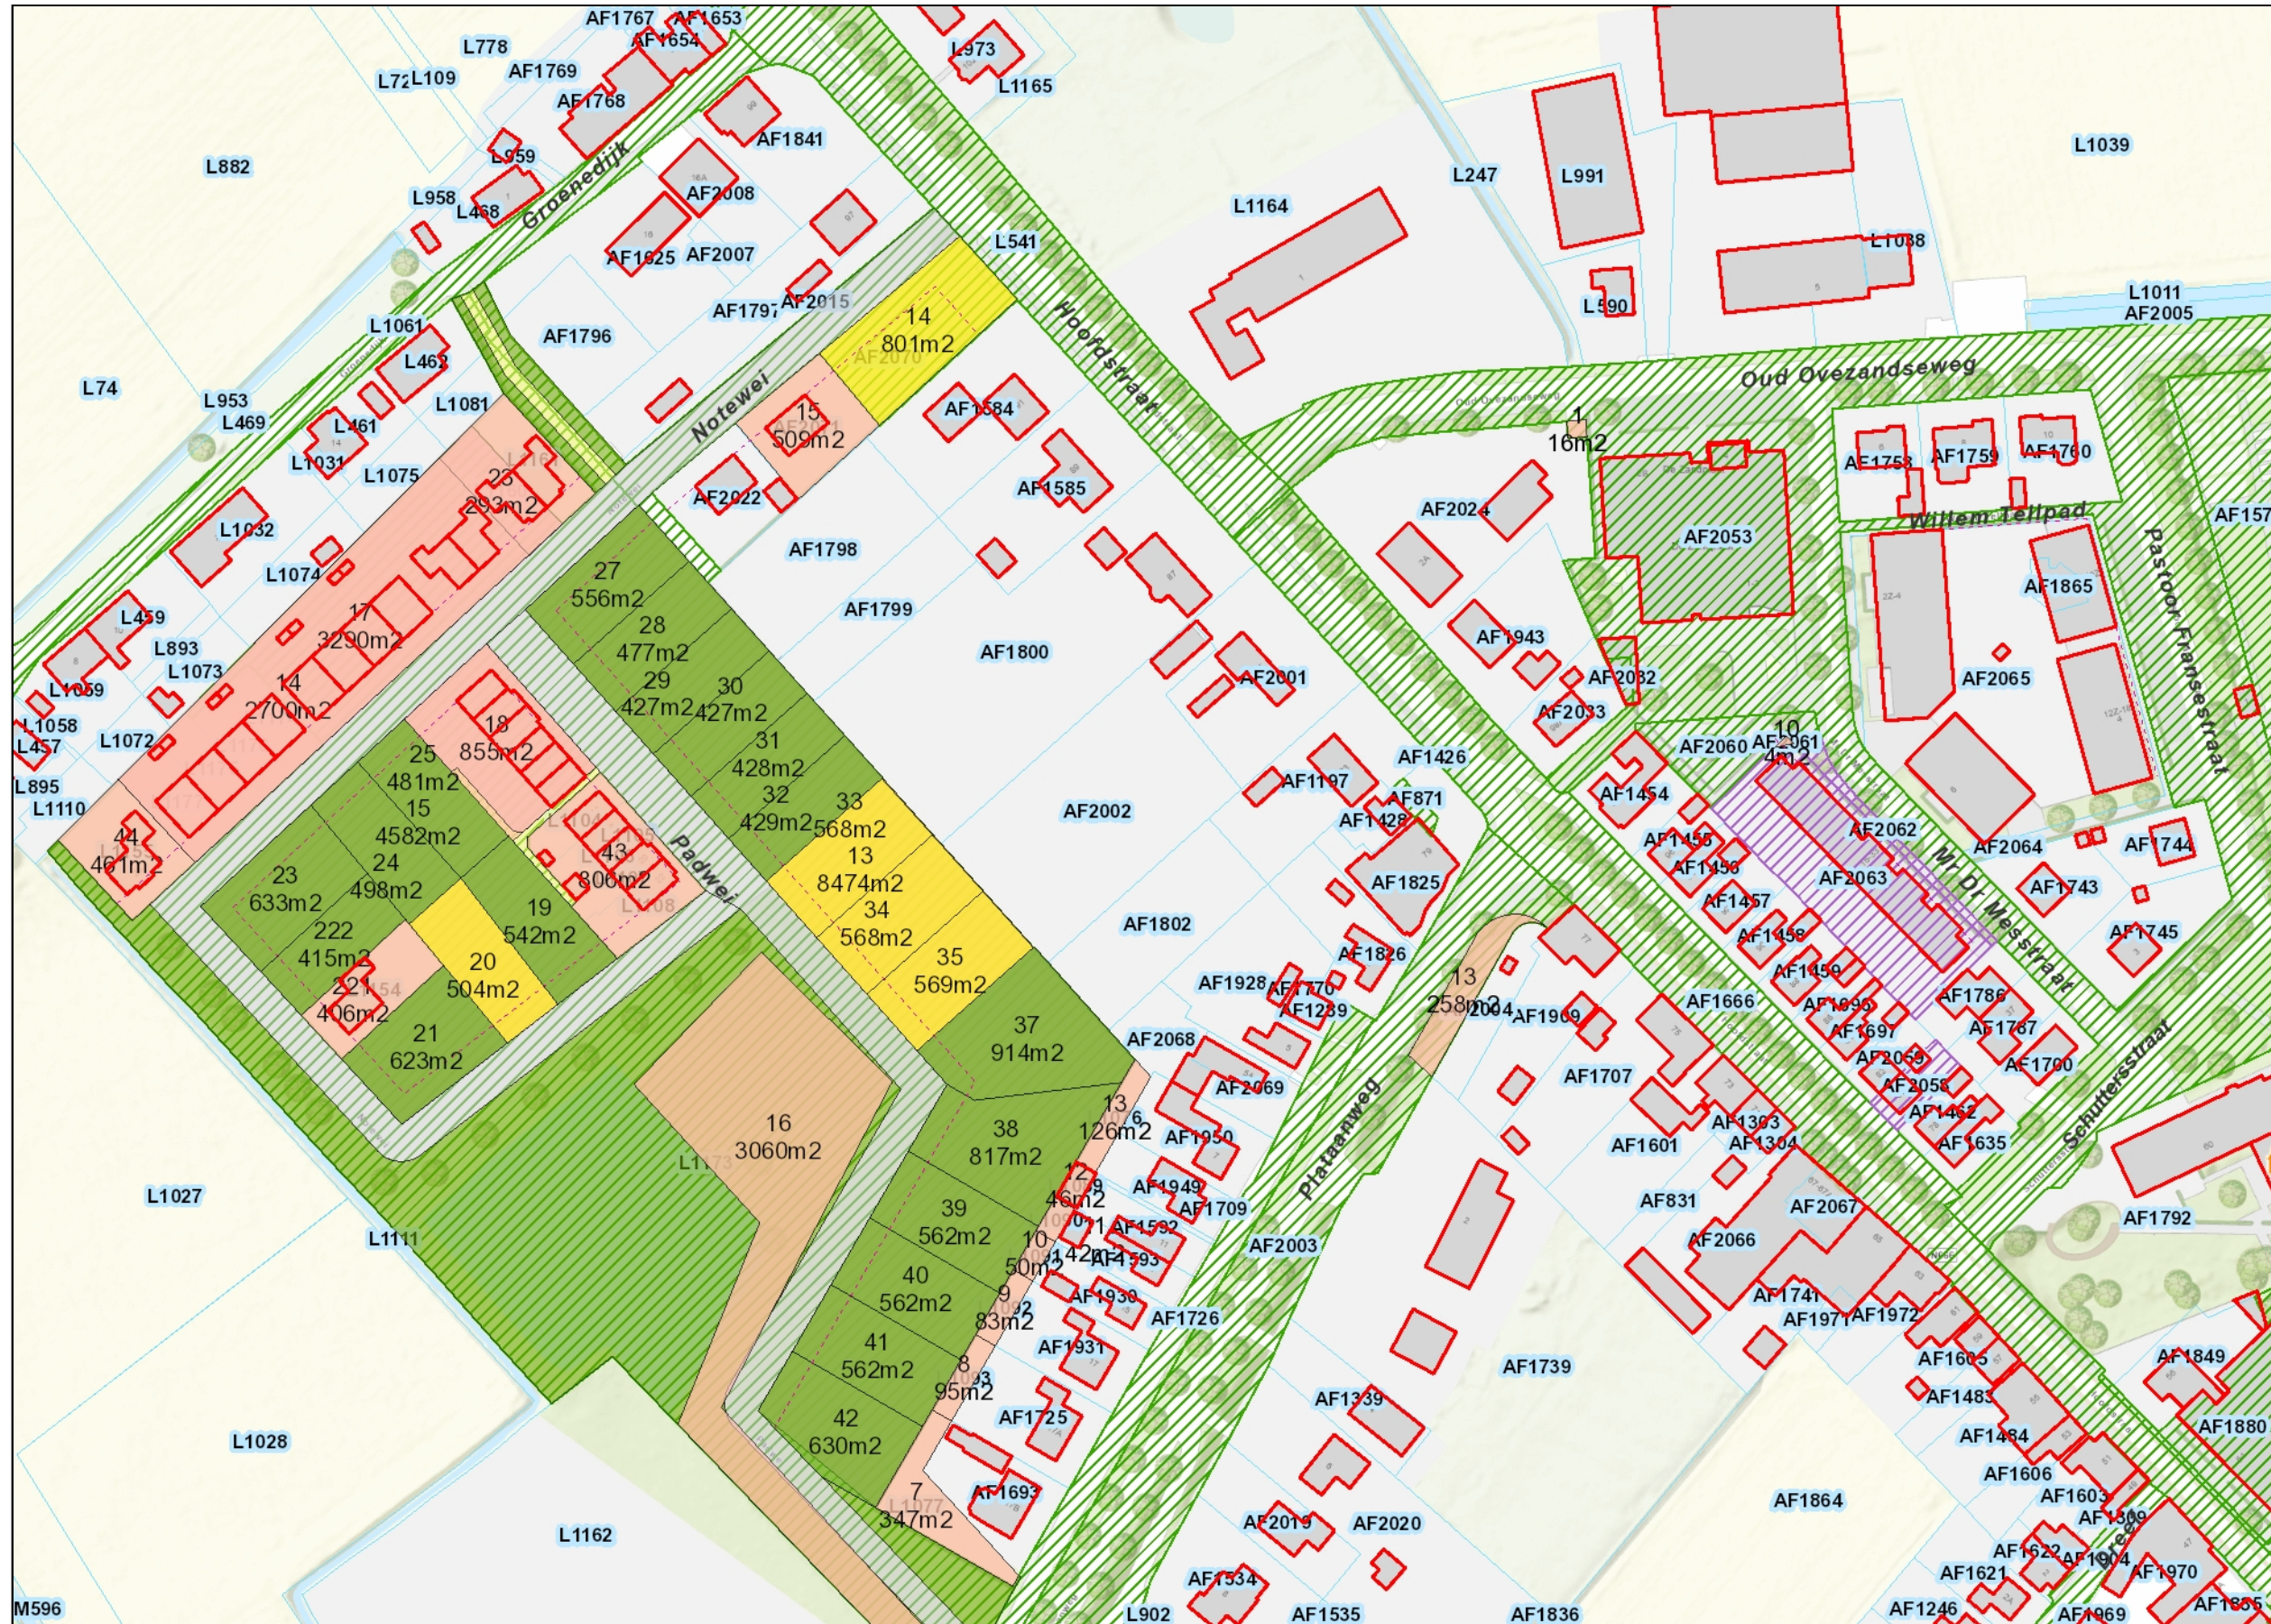

Legenda

Bekendmakingen	
	consument
	gezin
	maatschappij
	natuur
	overheid
	verkeer
	wonen
	divers
BAG Adressen	
	BAG Panden
	BAG Standplaatsen
	Rooilijnen
Grond Verkoop	
	Uitgegeven
	Uitgeefbaar
	Optie
Grond Ontwerp	
	GROEN
	KAVELS
	PADEN
	SLOTEN
	WEGEN
	Beveland Wonen percelen
	Gemeentelijke percelen
	Percelen
	Topo