


SITUATIE
SCHAAL 1:200

VERKLARING:

	KANT ASFALTVERHARDING		BESTAANDE WEGMARKERING PUNTSTUK
	KANT GRASBETONSTEEN		GRASBETONSTENEN 0.60x0.40x0.15
	HEKWERK		BERMEN INZAAIEN
	SLAGBOOM		PLAATSEN SCHRIKHEK
	ONDERBROKEN STREEP 1-1 0.10		AANBRENGEN G12-A
	HAAIENTANDEN 0.50x0.50		
	ONDERBROKEN STREEP 1-1 0.10		
	ONDERBROKEN STREEP 0.30-2.70 0.10		
	ONDERBROKEN STREEP 3-3 0.15		

TOELICHTING:
ALLE MATEN IN METERS, TENZIJ ANDERS VERMELD
HOOGTEMATEN IN METERS T.O.V. N.A.P.

Schoorkenszandweg

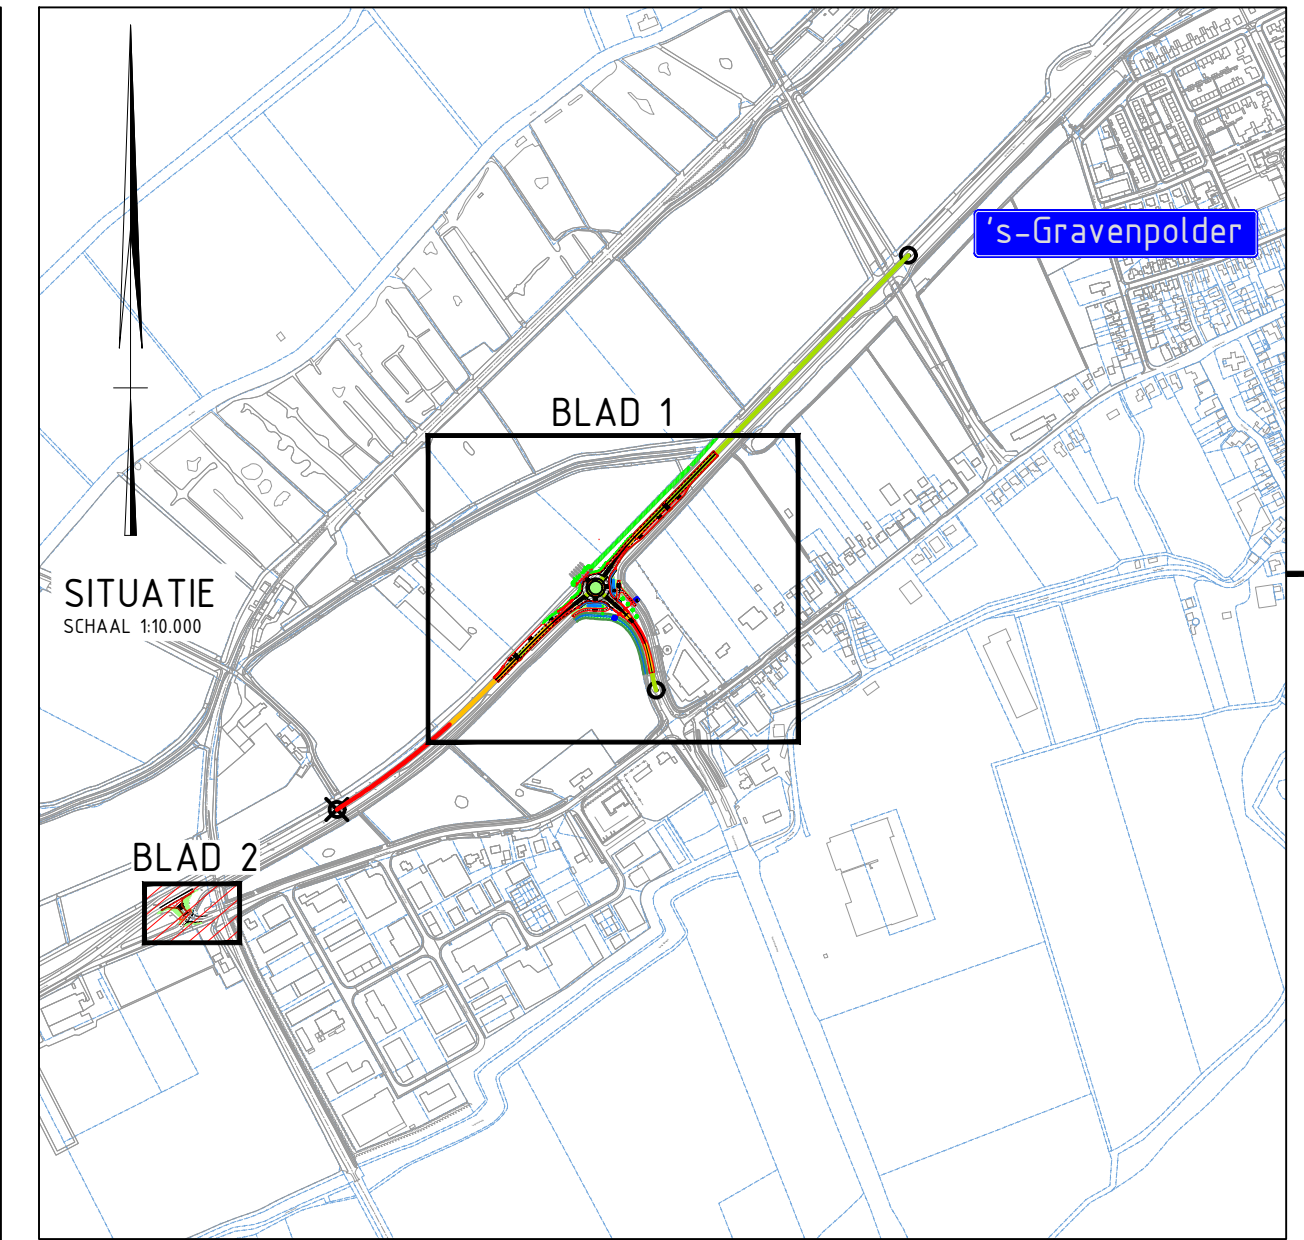

rev.	omschrijving	akkoord	datum
Provincie Zeeland			
N666 - ROTONDE BAARLANDSEZANDWEG		Infrastructuur en Vastgoed	
	Nieuwe situatie	getekend	DGEUZ d.d. 29-03-2023
	Kruispunt Schoorkenszandweg-N666	gecontroleerd	MVK d.d. 29-03-2023
		akkoord	MVK d.d. 29-03-2023
	Schaal	1:200	
	in	2 bladen, blad nr. 2	
	Formaat	A2	
	Tek.nr.	N666-071-0030	