


Dwarsprofiel A-A 1:50

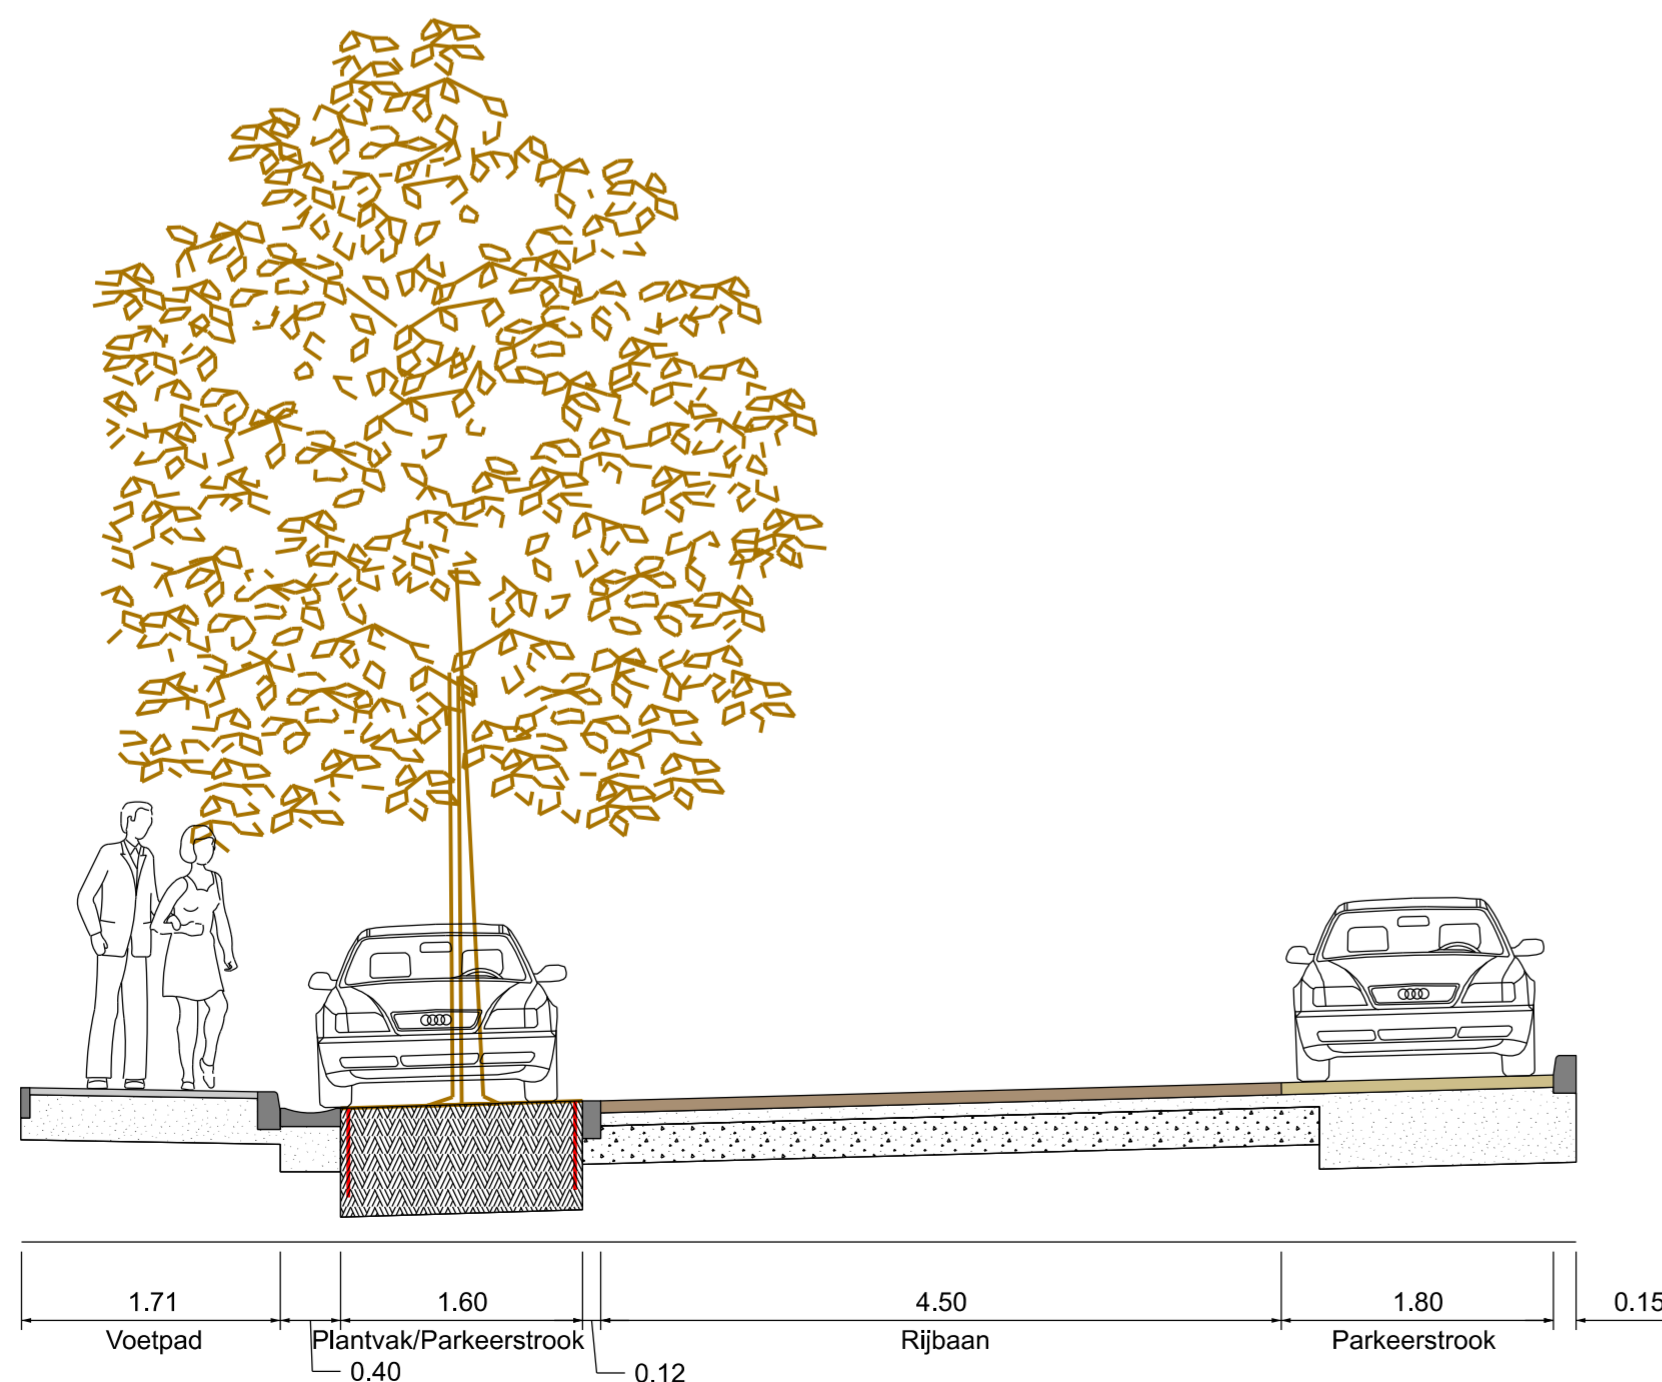

Legenda

- Trottoirband 130/150x250mm
- Opsluitband 120x250mm
- Opsluitband 100x200mm
- Opsluitband 60x200mm
- Trottoirband 130/150x250mm handhaven
- Gebakken klinkers rood rijbaan
- Gebakken klinkers brons parkeerstrook/voetpad
- Doorgroei tegels parkeerstrook
- Molgoot
- Lantaarnpaal
- Nieuwe haag h1,8m
- Inzaaien gras
- onderbeplanting
- Bestaande boom
- Aanplanten boom
- Rooien boom
- Aanbiedplaats huisvuil
- Wortelscherm
- Straatkolk



Domein Ruimte  
 Team Leefomgeving  
 Stenevate 10  
 4451 KB Heinkenszand  
 tel: 0113 - 238383  
 fax: 0113 - 561385  
 E-mail: info@Borsele.nl

Dorpskern: **Driewegen**  
 Betreft: **Paulushoekseweg**

Onderdeel: **Bewonerstekening**  
 Blad: 1 in 1 bladen  
 Bijbehorende tekening(en)

Wijziging	Laatste		
Datum			
Paraaf			
Opname	d.d		
Getekend	BV	d.d	13-02-2023
Schaal	1:500	Formaat	A2
Gezien			
Archief nr.			
Bestek nr.			
Tekening nr.			

