


SITUATIE
SCHAAL 1:500

VERKLARING:

	KANTVERHARDING
	KANT GRASBETONSTEEN
	BESCHOEIING T.B.V. BODEMBESCHERMING
	AANRENGEN PVC Ø160
	AANRENGEN DRAINAGE
	AANRENGEN DICHTE DRAINAGE
	AANRENGEN WORTELSCHERM
	NIUWE DIJKER
	BESTAANDE DIJKER
	DOORGETROKKEN STREEP 0.15 M
	DOORGETROKKEN STREEP 0.10 M
	ONDERBROKEN STREEP 2-2 0.10 M
	ONDERBROKEN STREEP 3-3 0.15 M
	ONDERBROKEN STREEP 1-1 0.15 M
	ONDERBROKEN STREEP 0.5-0.5 0.10 M
	ONDERBROKEN STREEP 2.70-0.30 0.10 M
	HAAIANTANDEN 0.50x0.70
	HAAIANTANDEN 0.50x0.50
	WEGMARKERING TRACTOR
	WEGMARKERING PUNTSTUK
	ASFALTVERHARDING
	GRASBETONSTENEN 0.60x0.40x0.15
	BERMEN INZAAIEN
	SLOOT OPSCHONEN
	ASFALTVERHARDING MIDDENGLEIDER (ROOD)
	BODEMBESCHERMING
	SLOOT
	VARKENSRUG
	DOORSPUITPUT
	HWA INSPECTIEPUT PVC
	TALUDGROOT

TOELICHTING:
ALLE MATEN IN METERS, TENZIJ ANDERS VERMELD
HOOGTEMATEN IN METERS T.O.V. N.A.P.

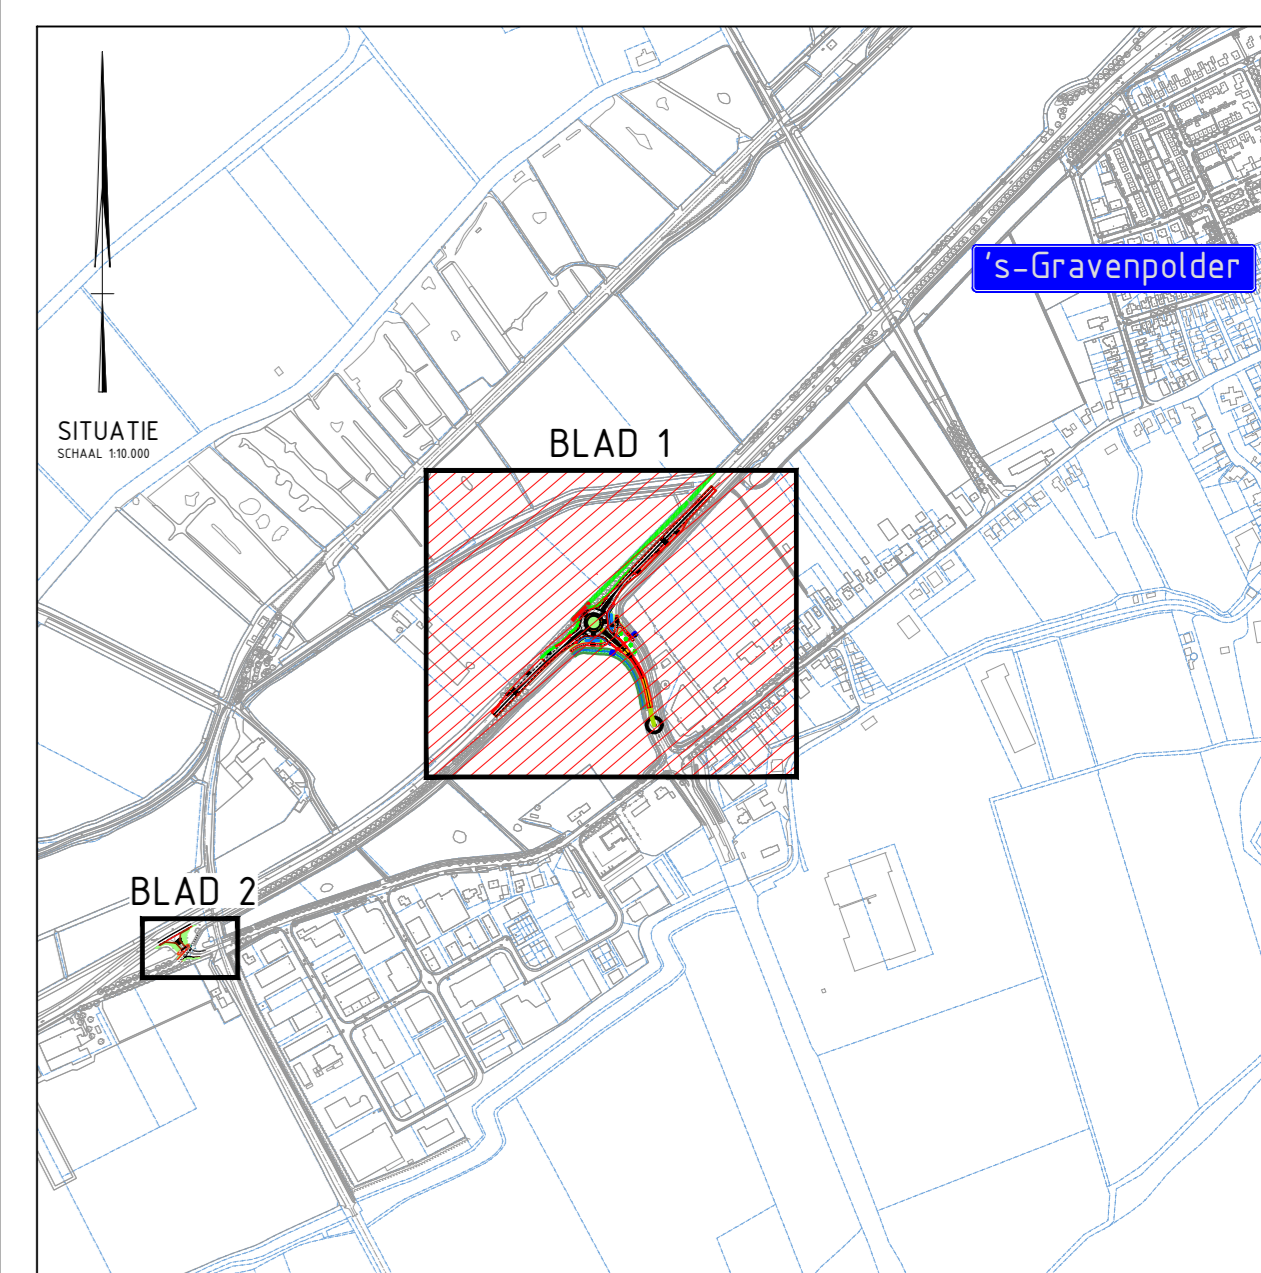

rev.	omschrijving	akkoord	datum
Provincie Zeeland			
N666 - ROTONDE BAARLANDSEZANDWEG		getekend DGEUZ <small>d.d. 29-03-2023</small>	Infrastructuur en Vastgoed
Bestektekening nieuwe situatie Overzichtstekening		gecontroleerd MVK <small>d.d. 29-03-2023</small>	
		akkoord MVK <small>d.d. 29-03-2023</small>	
		Schaal: 1:500 in 2 bladen, blad nr. 1 Formaat: A0 Tek.nr.: N666-071-0017	



Werkgebied
gemeente
Borsele

Werkgebied
gemeente
Borsele