



Dwarsprofiel C-C 1:50

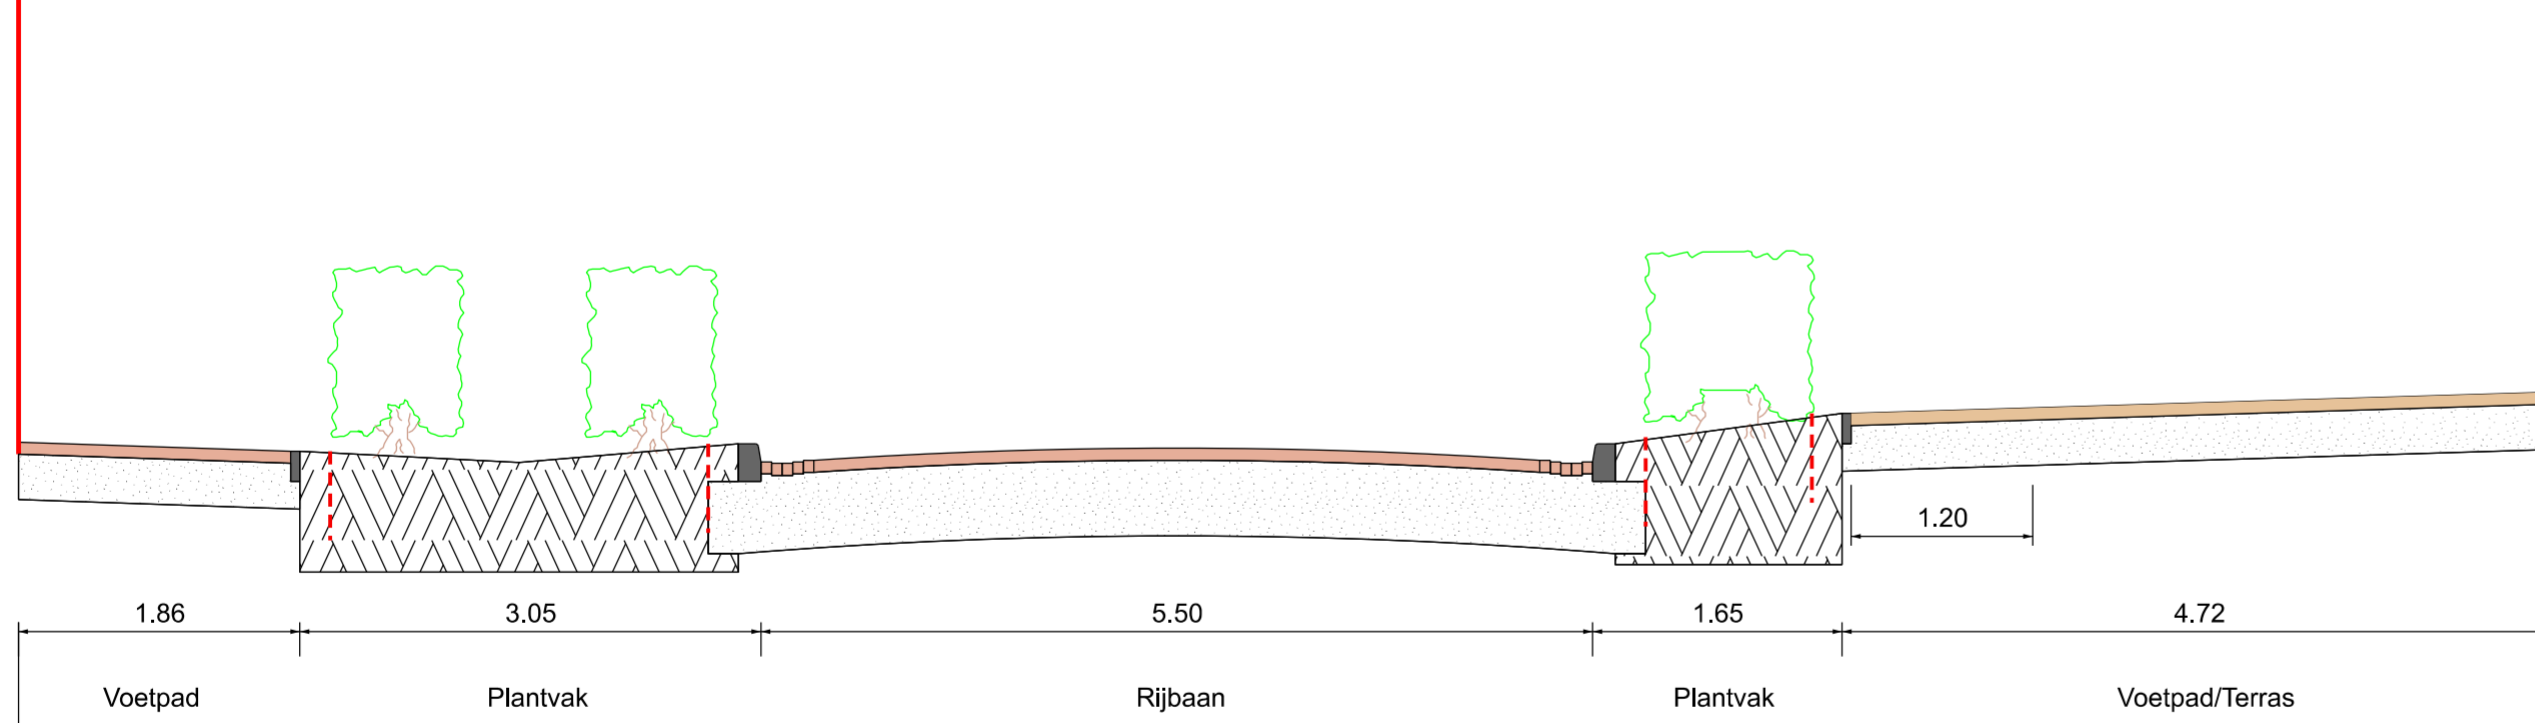

Dwarsprofiel B-B 1:50

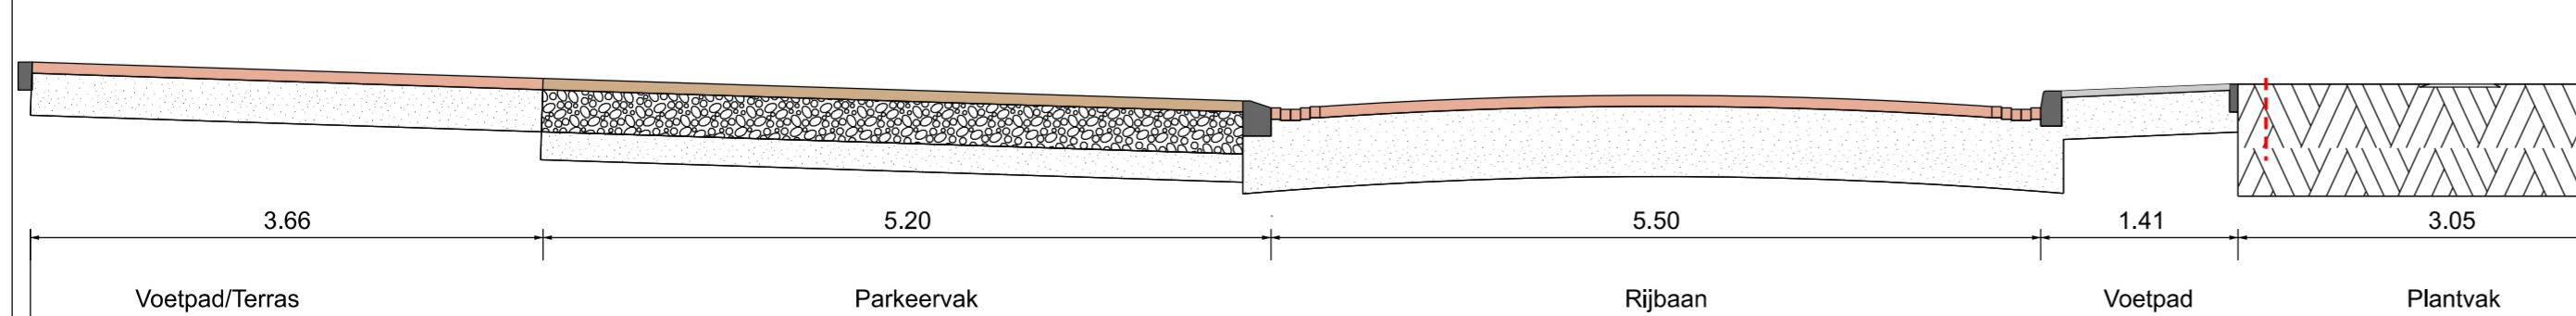

LEGENDA

- Aanbrengen opsluitband 60x200mm
- Aanbrengen opsluitband 100x200mm
- Aanbrengen trottoirband 130/150x250mm
- Aanbrengen geleideband 50/200x250mm
- Aanbrengen verlaging trottoirband
- Aanbrengen wortelscherm 600mm
- Aanbrengen betontegels 300x300x45mm
- Aanbrengen GDF rood/paars hergebruik [rijbaan keperverband, voetpad: halfsteens]
- Aanbrengen GKF Bruno elleboogverband (nieuw)
- Aanbrengen GDF Paviona rood halfsteens (nieuw)
- Herstraten GKF Paviona (hergebruik)
- Aanbrengen straatkolk 300x450mm
- Plantvak
- Aanplanten boom



Domein Ruimte
 Team Leefomgeving
 Stenevate 10
 4451 KB Heinkenszand
 tel: 0113 - 238383
 fax: 0113 - 561385
 E-mail: info@Borsele.nl


Dorpskern: Heinkenszand

Betreeft: Kerklaan

Onderdeel: Nieuwe situatie

Blad: 1 in 1 bladen

Bijbehorende tekening(en)

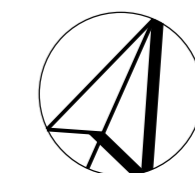

Wijziging	Laatste		
Datum			
Paraaf			
Opname	d.d		
Getekend	BV	d.d	03-07-2023
Schaal	1:200	Formaat	A2
Gezien			
Archief nr.			
Bestek nr.			
Tekening nr.			