




Legenda

- Stabiele schelpen dik ca. 70mm na verdichting op 100mm zand
- Gemaaid pad gras
- Zeeuws gemengd struweel bodem inzaaien met rode klaver
- Herstel grasland
- Grasbetonstenen aanbrengen tot kant verharding uitvullen met schelpen
- Bankje met afvalbak (derden)
- Insectenhotel (derden)
- Palenrij 5m h.o.h.
- Kadaster steen
- Nieuwe knotwilg
- Nieuwe duiker aanleggen oude duiker verwijderen buis beton Ø500

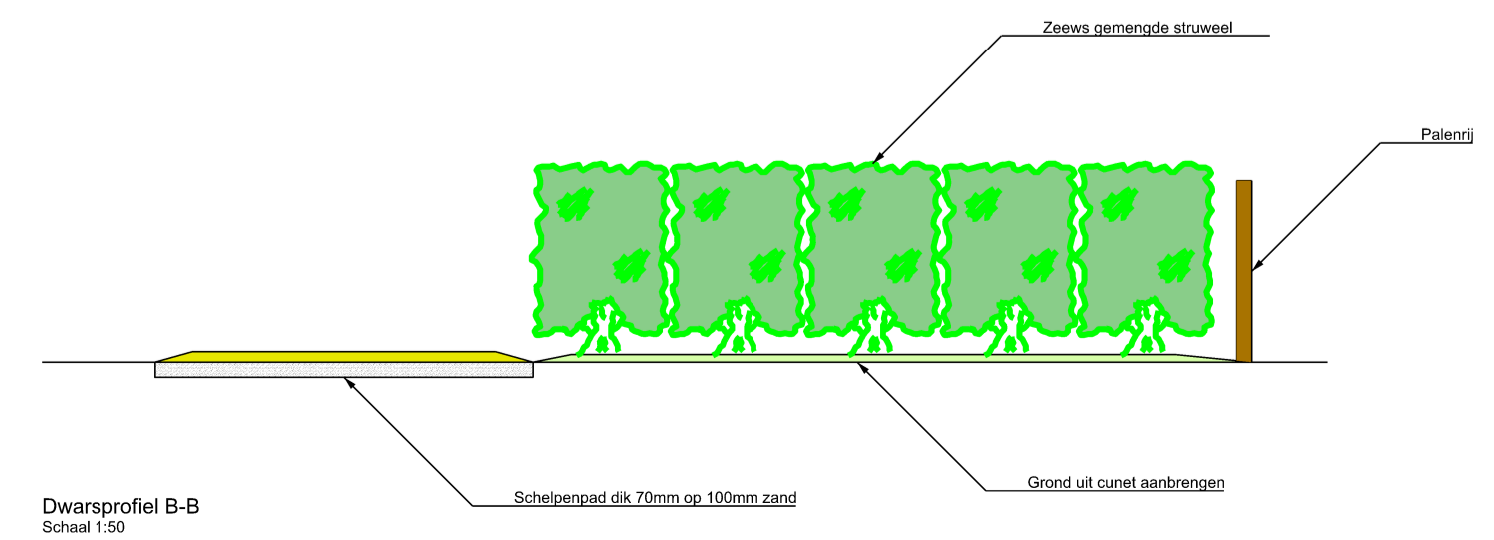

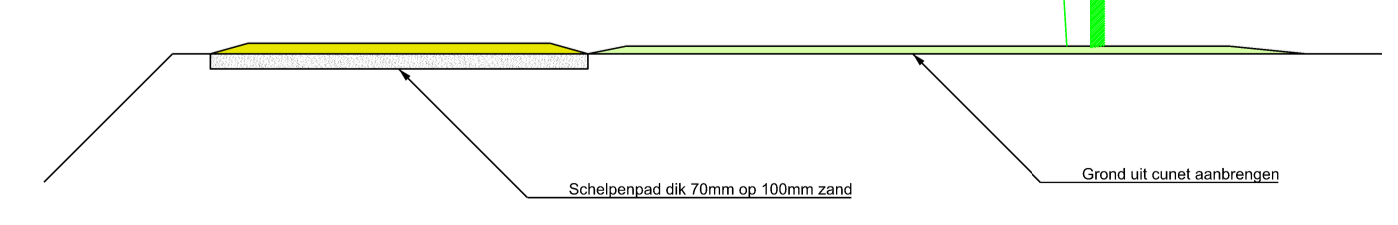

Sector Maatschappelijke ontwikkeling
Afdeling Woonomgeving
Stenevate 10
4451 KB Heinkenszand
tel: 0113 - 238383
fax: 0113 - 561385
E-mail: info@Borsele.nl

Wijziging	RHP	
Datum	11-10-23	
Paroaf	-	
Opname	d.d	
Getekend	RHP	d.d 19-09-2023
Schaal	1:500	Formaat A1
Gezien		
Archief nr.		
Bestek nr.		
Tekening nr.		

Dorpskern: **Baarland**
 Betreft: **Wandelpad Slothoeve**
 Onderdeel: **Schets Ontwerp GSP**
 Blad: 1 in 1 bladen
 Bijbehorende tekening(en)

