



asfalt zwart



asfalt beige



Molgoot Portugees graniet



Grassplittegels





Stapstenen wadi




Cortenstaal, rand brug,
uitstroombak duikers



Poort voor onderhoud bij kerkspeeltuin
dubbele-draai-poort-dubbel-
staafmathekwerk

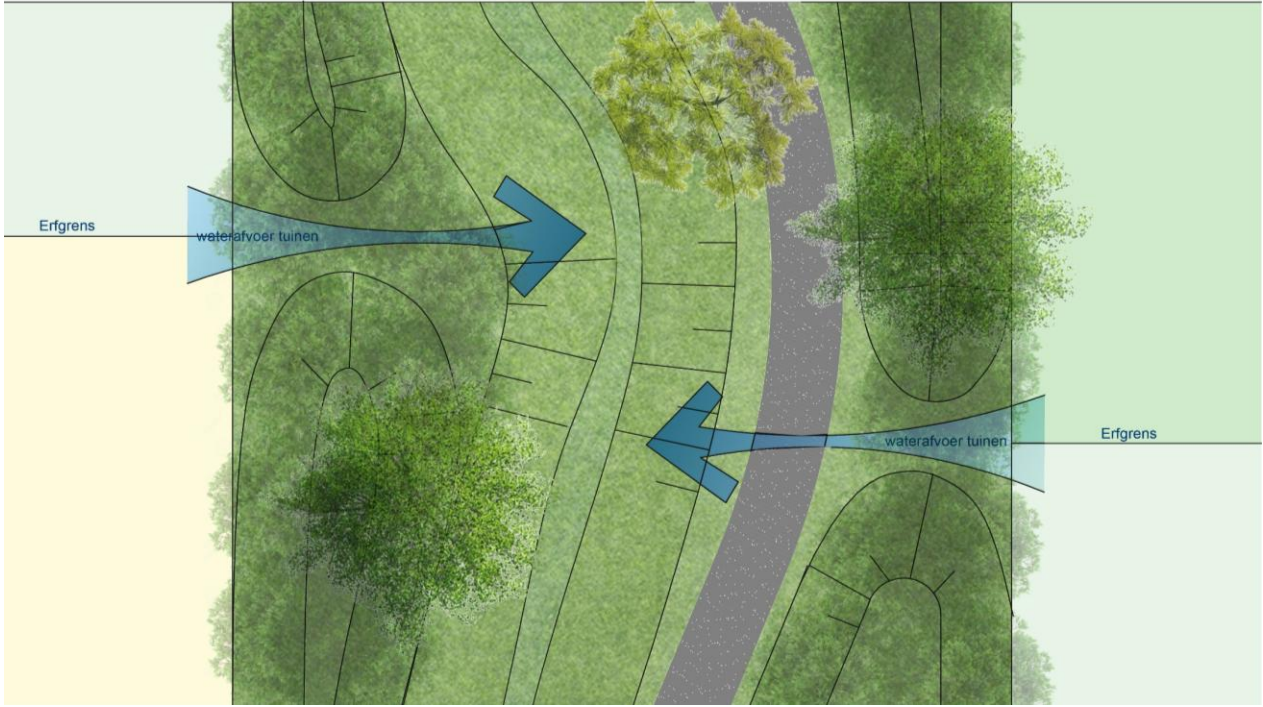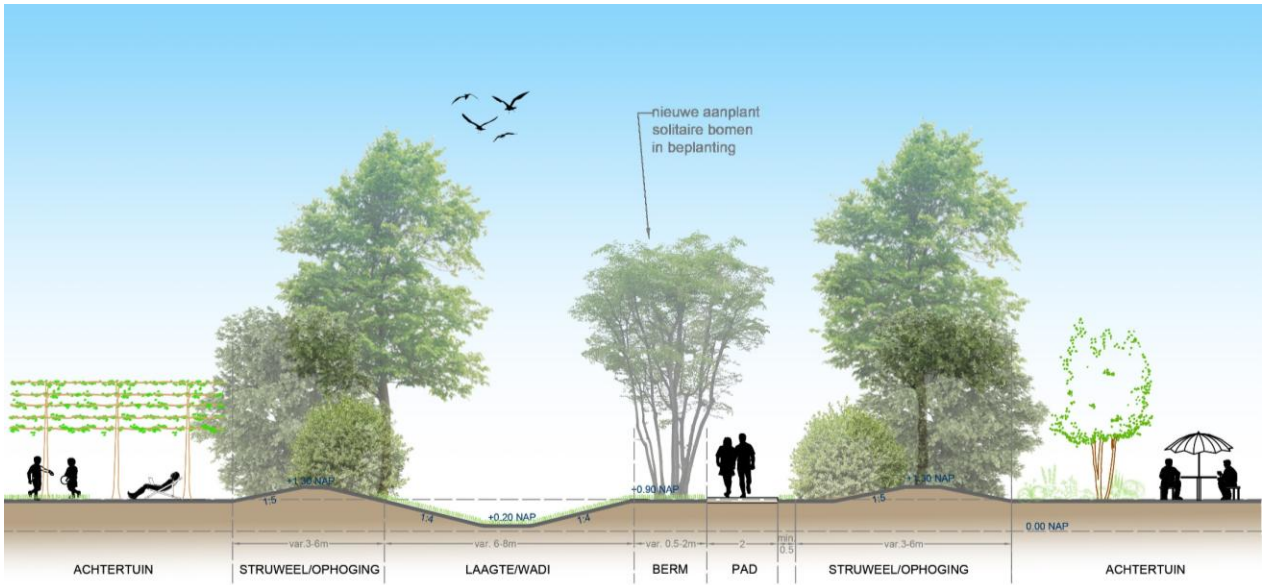


PRINCIPE PROFIEL-A WADI

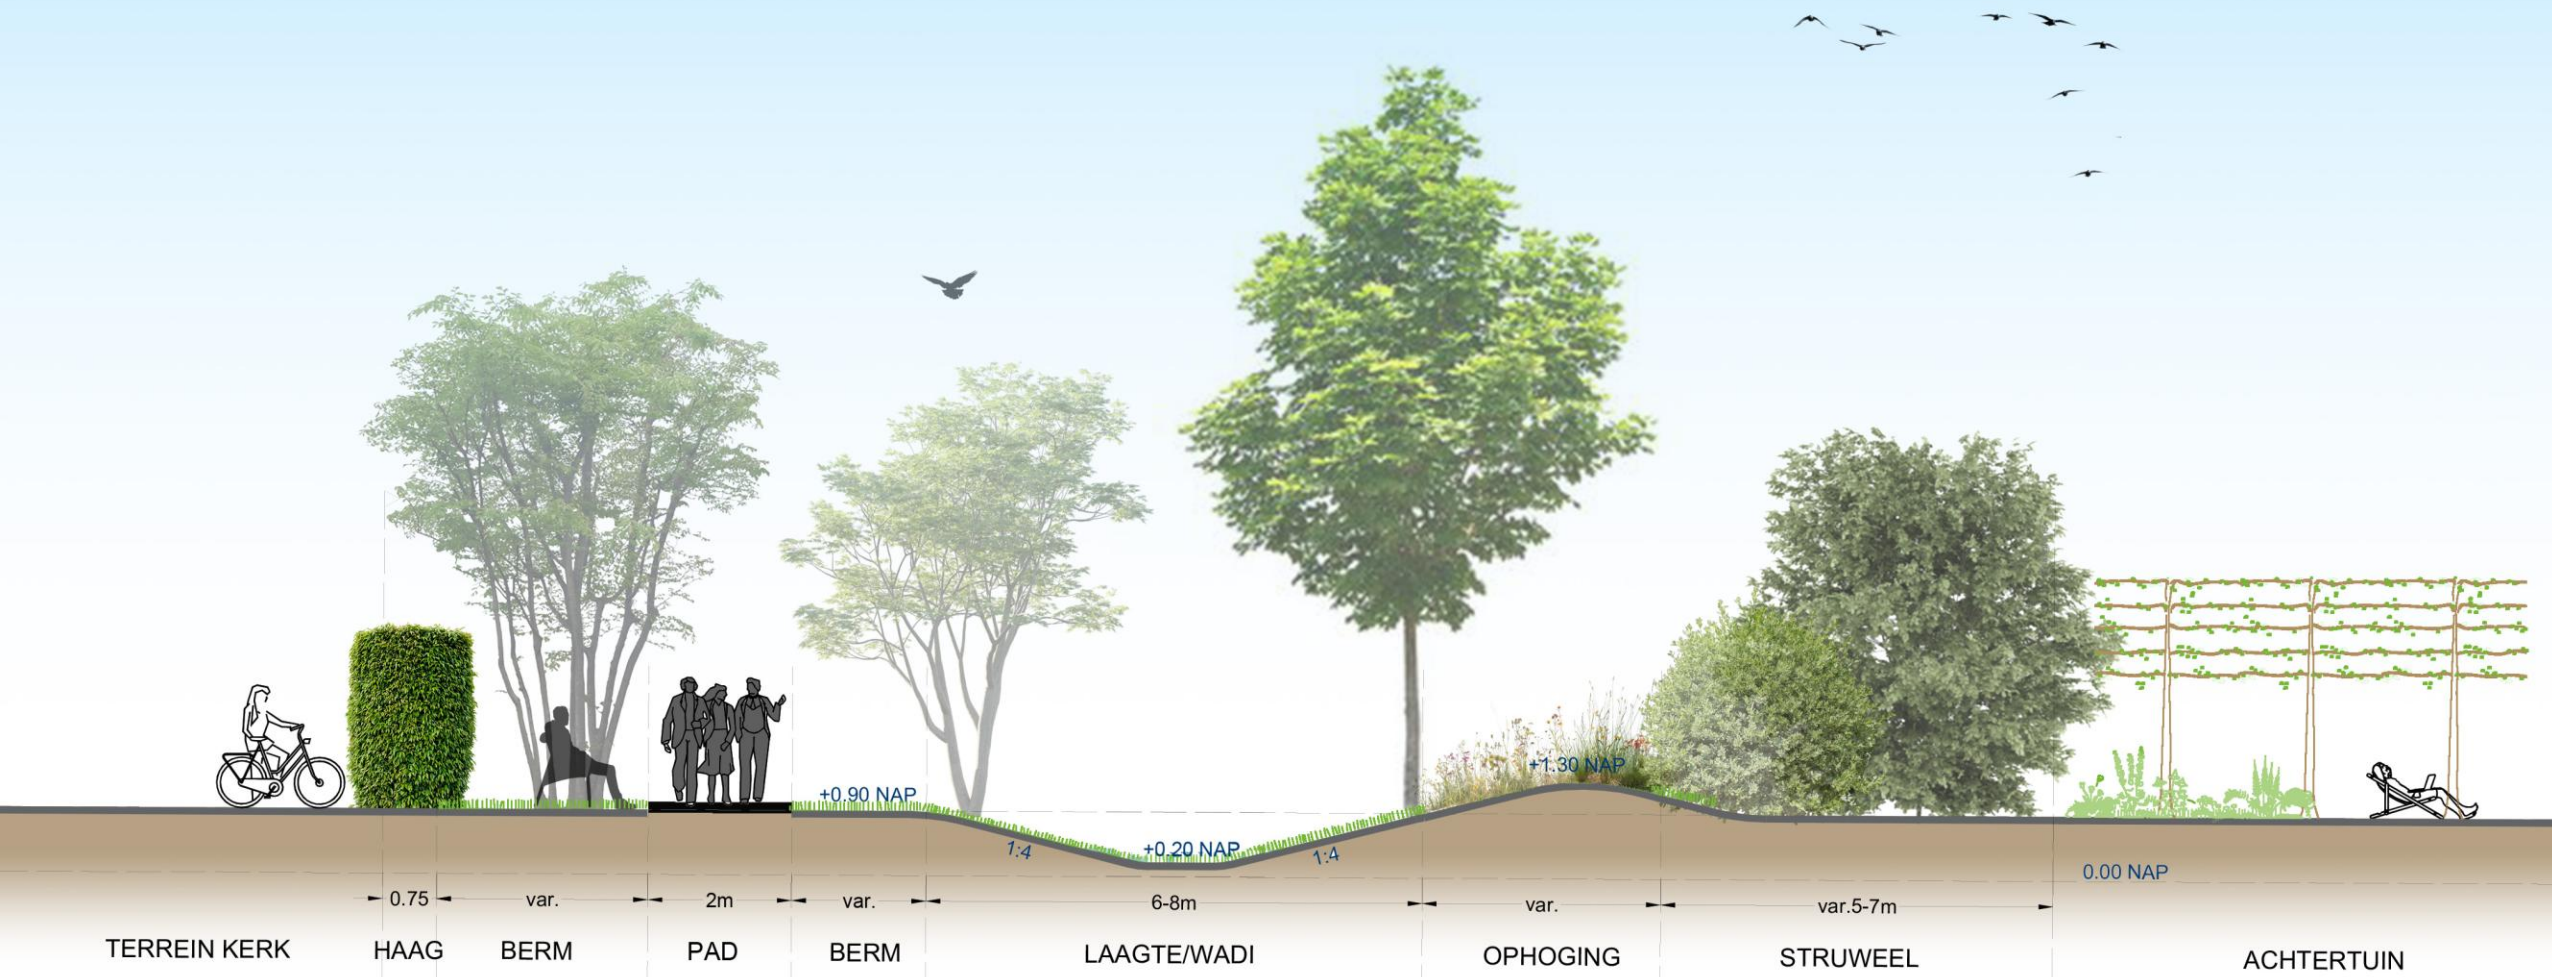



PROFIELEN-B GROENSINGEL NAAST ELIMKERK






PROFIELEN-C GROENSINGEL NAAST JULIANASCHOOL

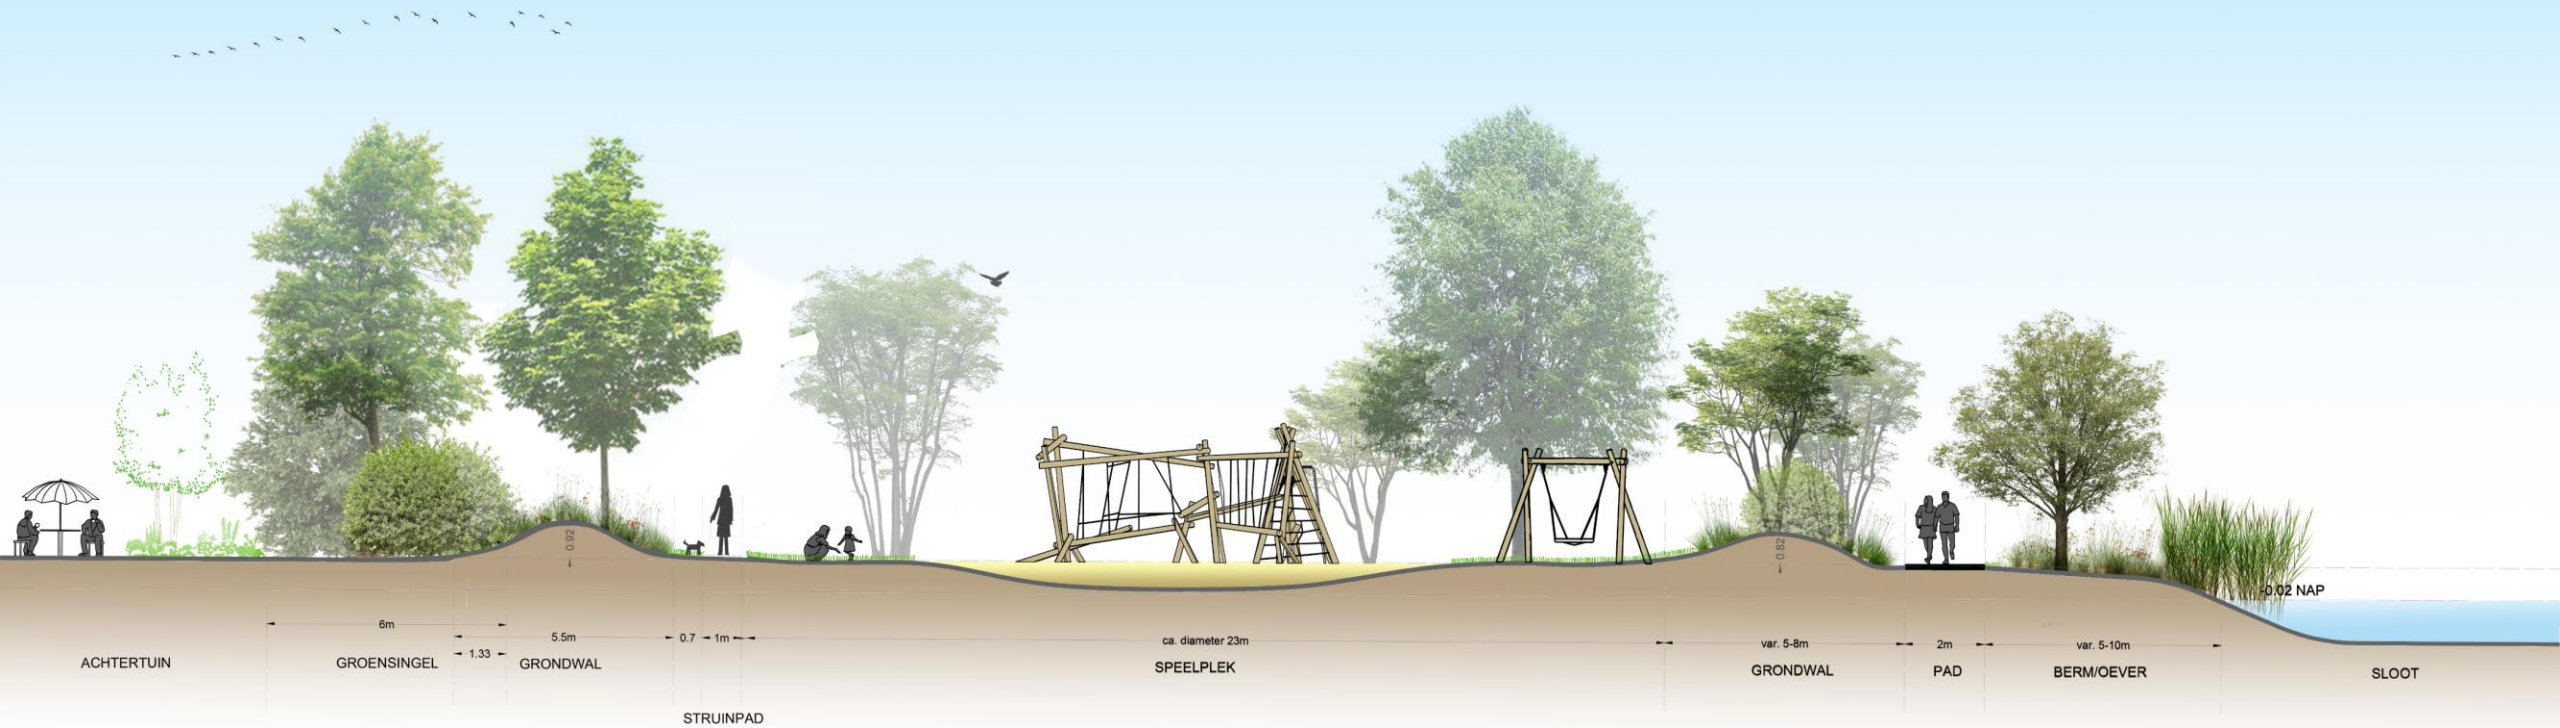




PROFIELEN-D GROENSINGEL WATERSPEELTUIN

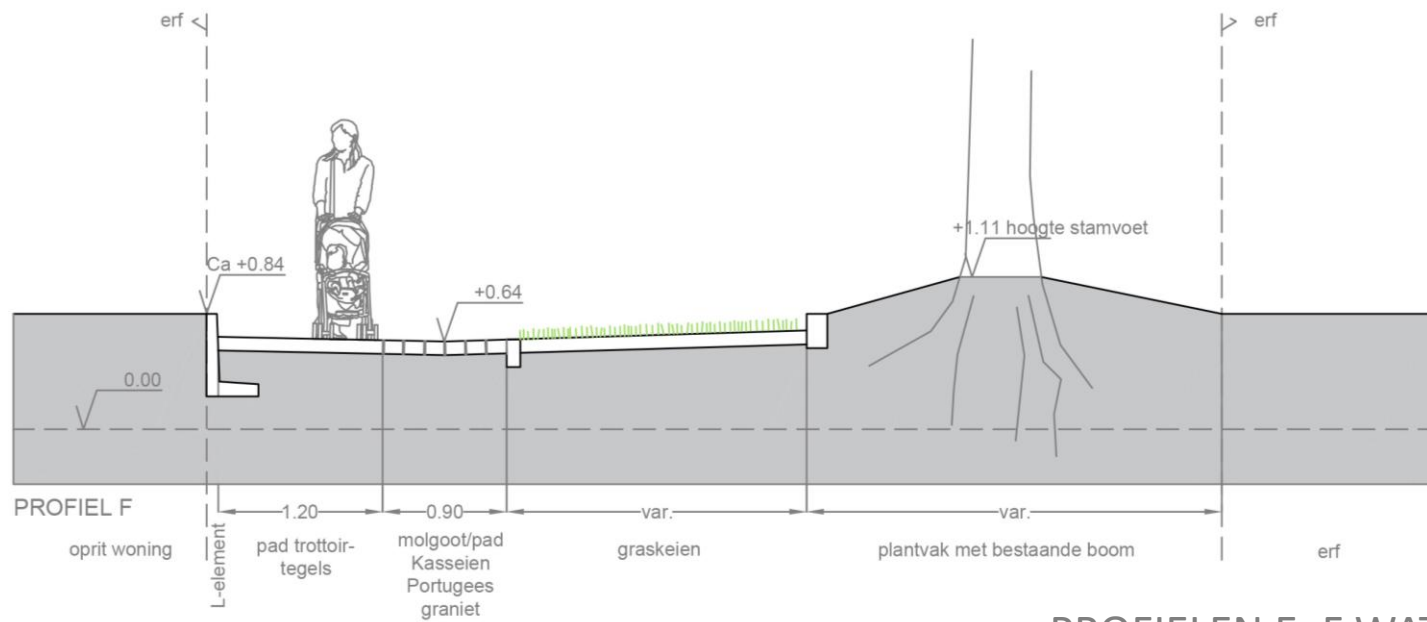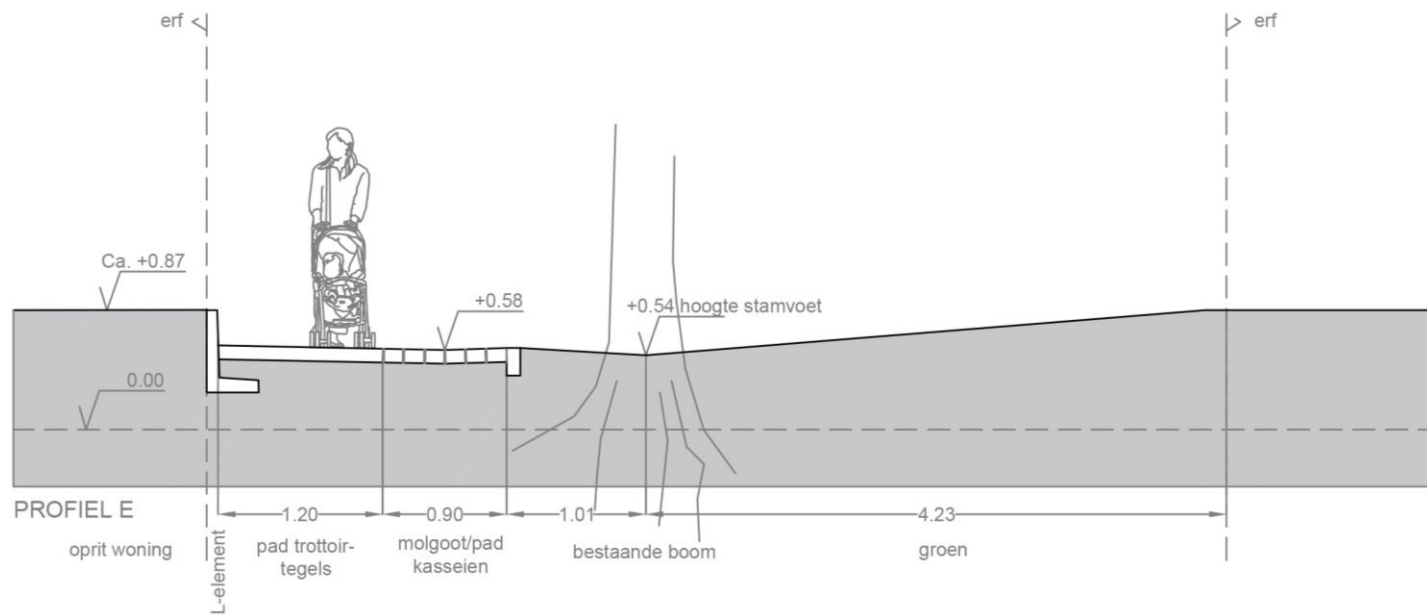

PROFIELEN E+F WATERPASSAGE ESDOORNSTRAAT NAAR PARK

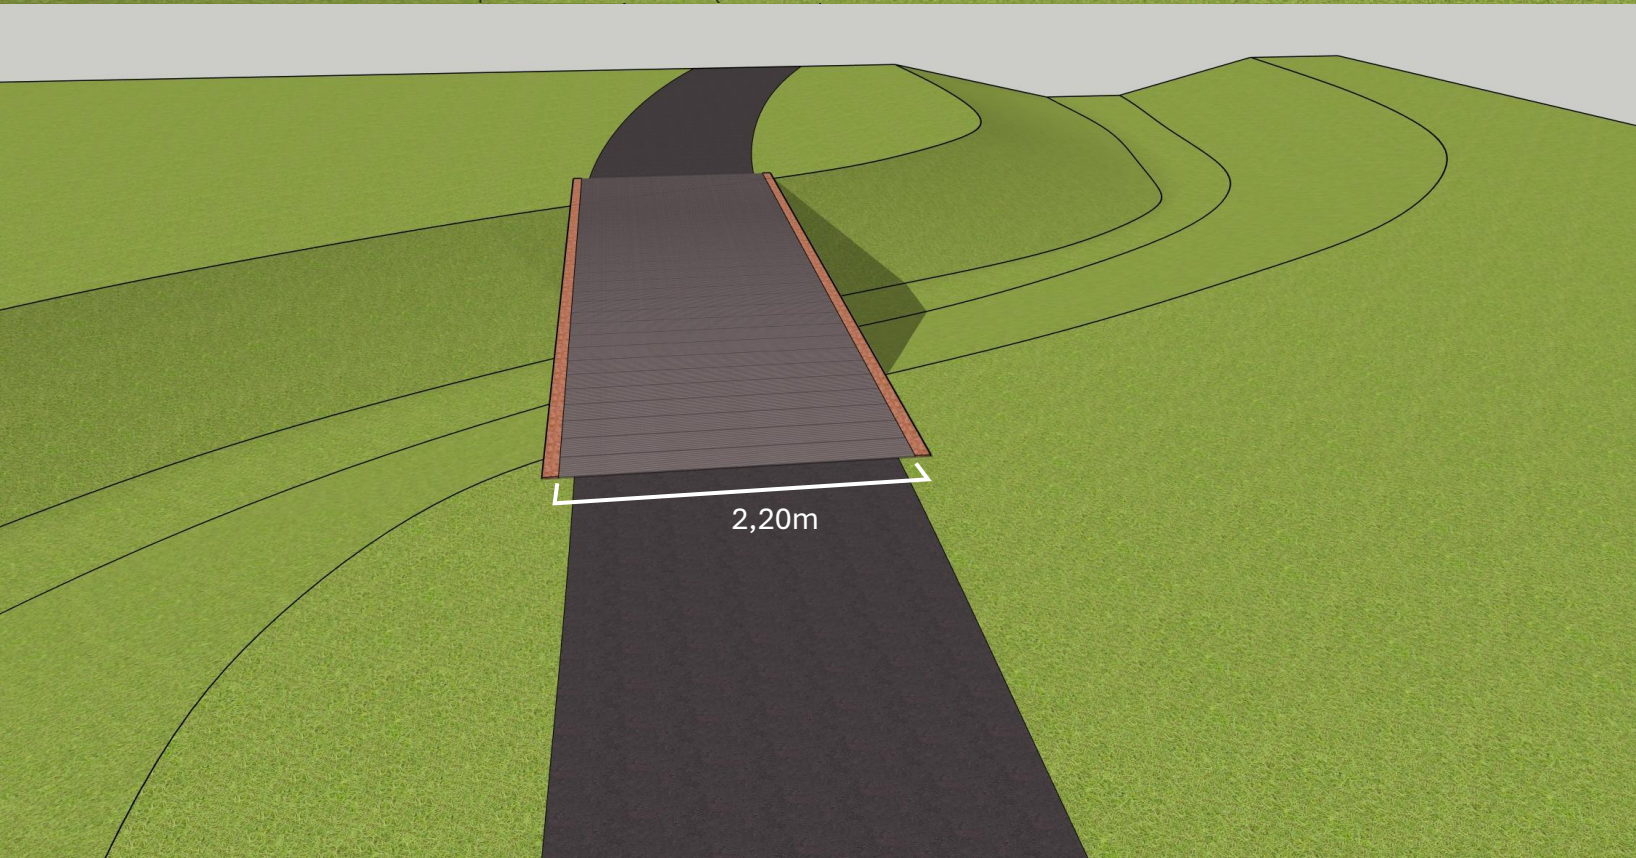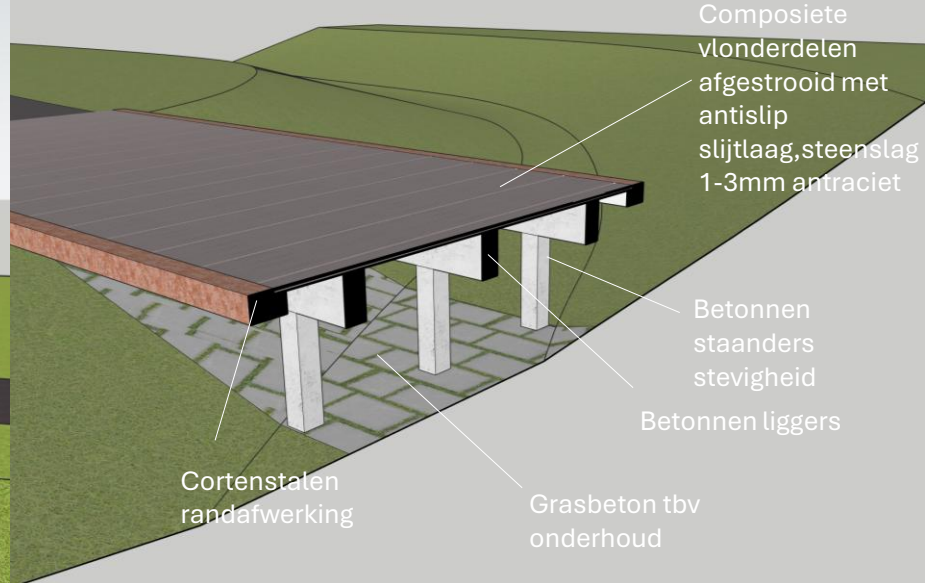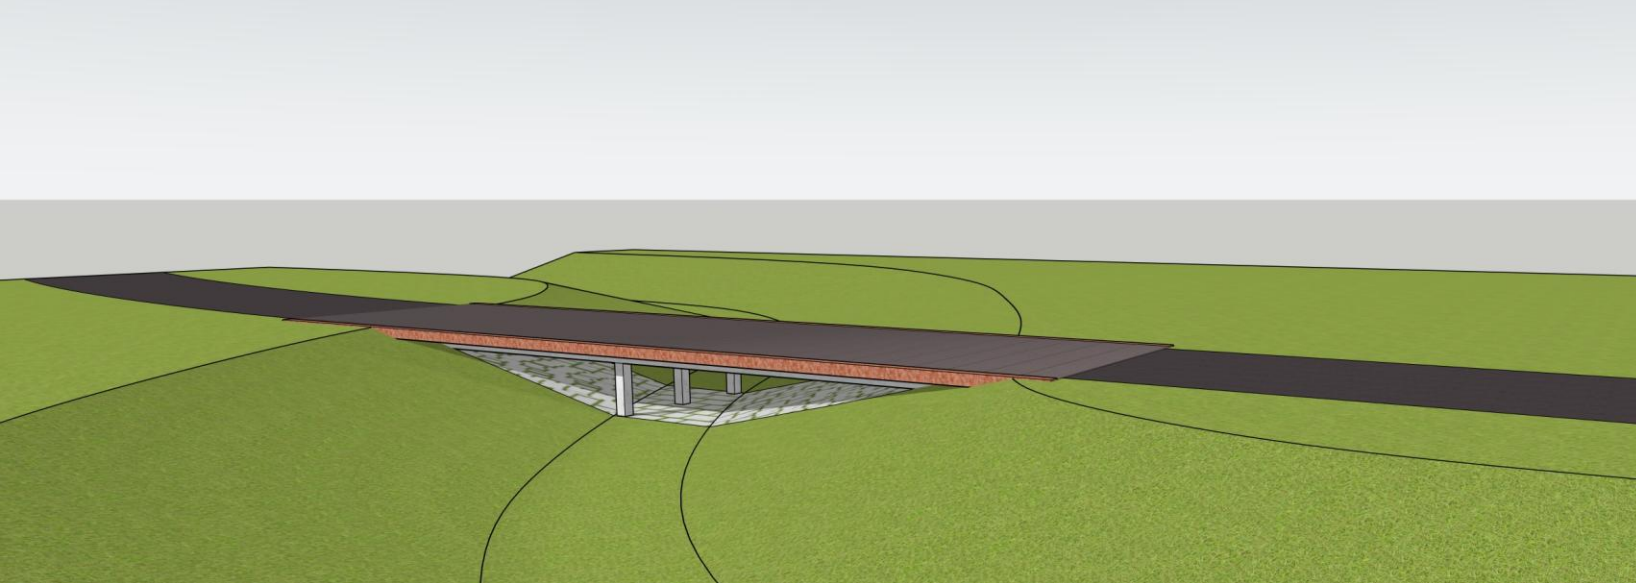



BRUGGEN

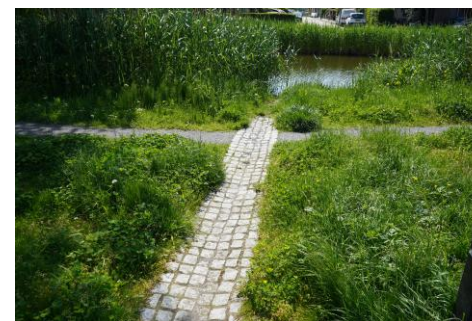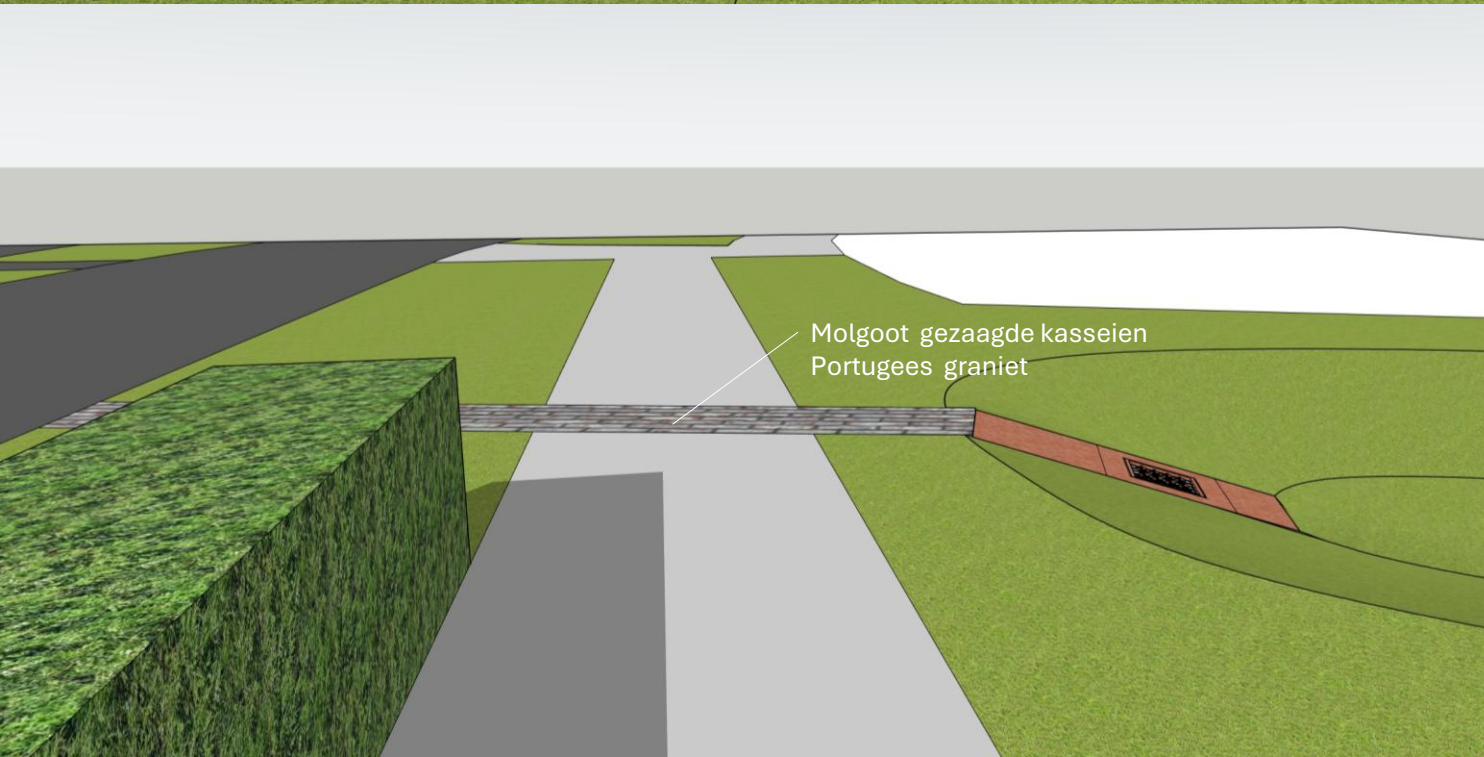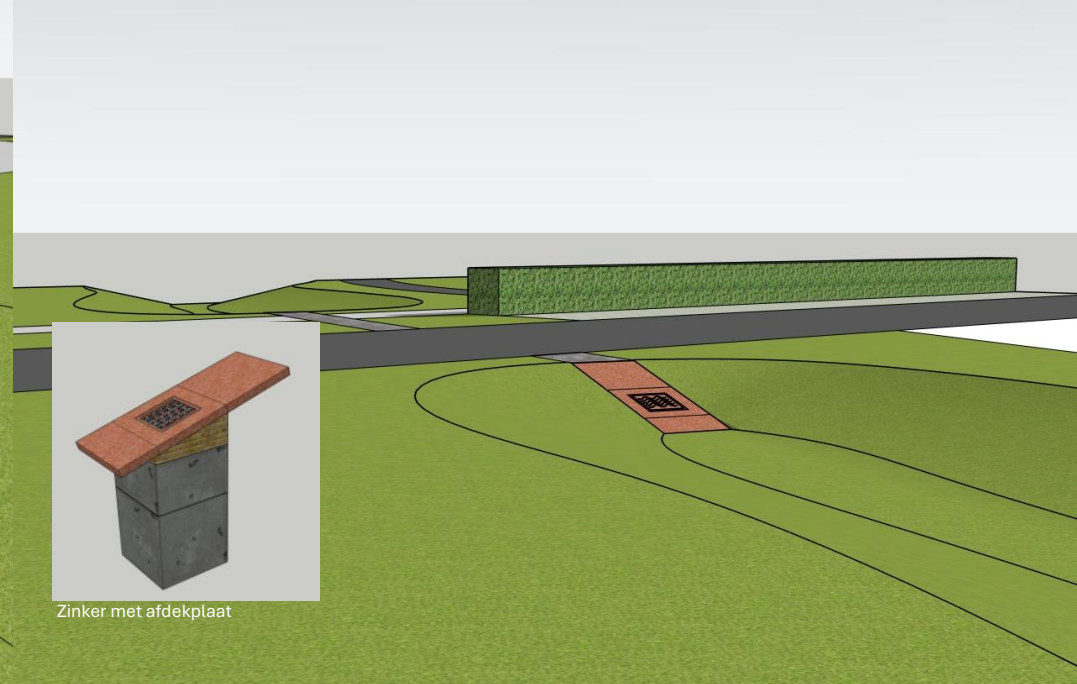

Molgoot kasseien Portugees graniet



PASSAGE POPULIERENSTRAAT

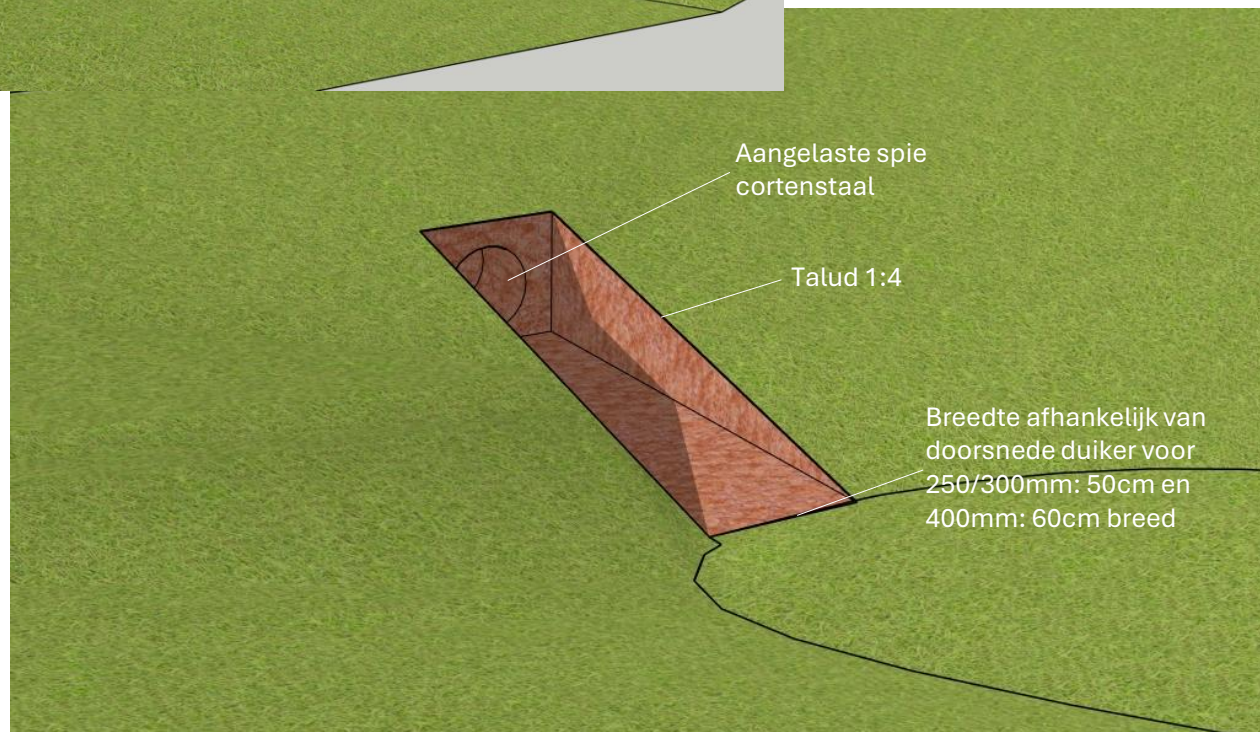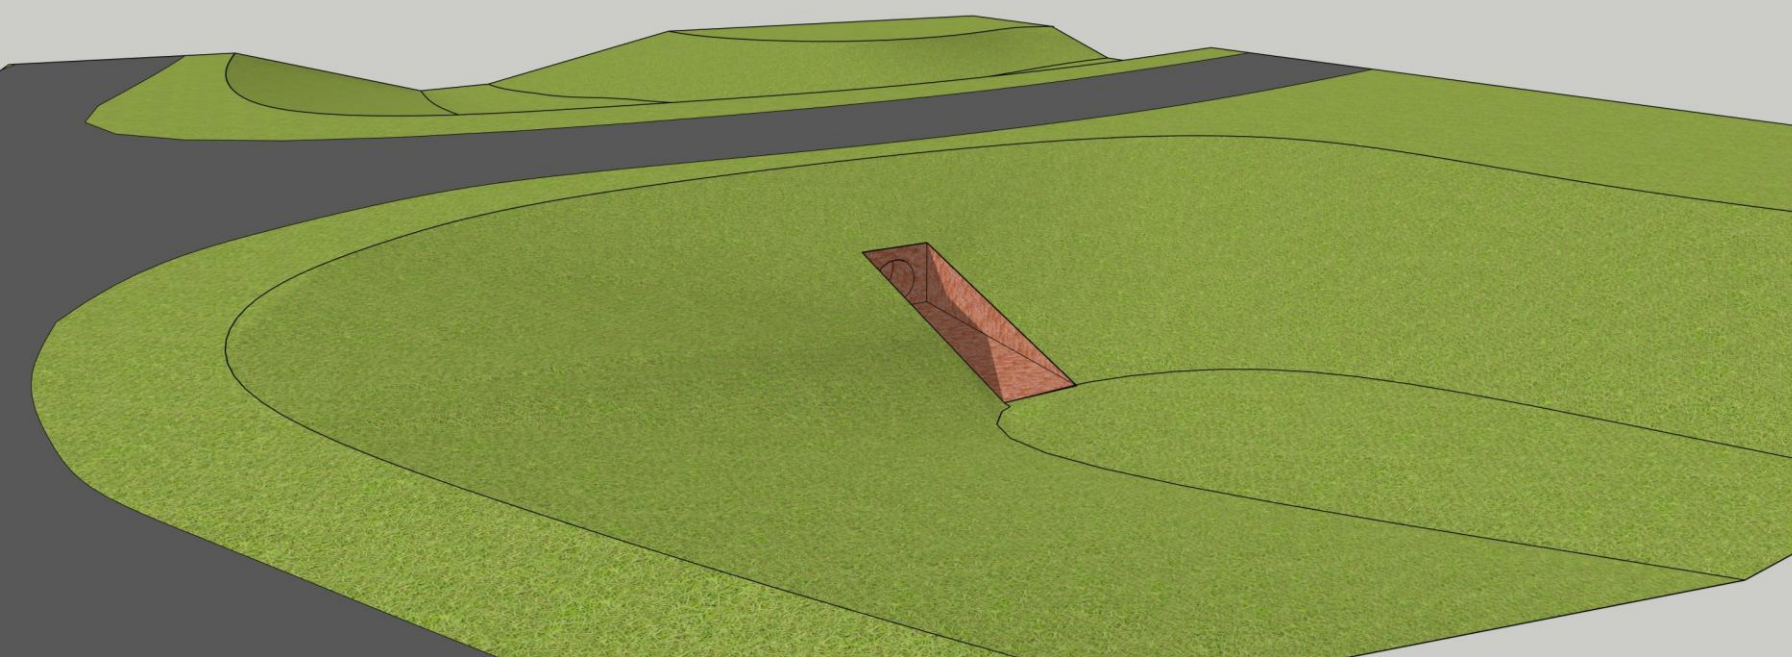

Aangelaste spie
cortenstaal

Talud 1:4

Breedte afhankelijk van
doorsnede duiker voor
250/300mm: 50cm en
400mm: 60cm breed

UITSTROOMBAC DUIKERS