




NIEUWE SITUATIE

Groenplan
Schaal 1:500

LEGENDA (GROENPLAN)	
	Aanbrengen boom, 1e grootte, type: Acer pseudoplatanus 'Rotterdam', maat 14-16
	Aanbrengen boom, 1e grootte, type: Carpinus betulus, maat 30-35
	Aanbrengen boom, 1e grootte, type: Populus Nigra, maat 14-16
	Aanbrengen boom, 1e grootte, type: Populus Nigra 'Brandaris', maat 14-16
	Aanbrengen boom, 2e grootte, type: Acer campestre 'Elsrijk', maat 14-16
	Aanbrengen boom, 2e grootte, type: Liquidambar styraciflua 'Slender Silhouette', maat 14-16
	Verplanten boom
	Aanbrengen bosplantsoen, plantafstand 15x15 m - Acer campestre (10%), maat 100-120 - Cornus sanguinea (5%), maat 100-120 - Corylus avellana (10%), maat 100-120 - Euonymus europaeus (5%), maat 100-120 - Ligustrum vulgare (10%), maat 100-120 - Prunus spinosa (20%), maat 100-120 - Rosa canina (10%), maat 100-120 - Salix caprea (2%), maat 100-120 - Salix cinerea (10%), maat 100-120 - Sambucus nigra (5%), maat 100-120 - Viburnum opulus (15%), maat 100-120 Oppervlakt inzaaien met witte cultuurklaver 'Merwi'
	Aanbrengen bosplantsoen, Tiny forest, plantafstand 3 st/m2 - Acer campestre (10%), maat 100-120 - Cornus sanguinea (5%), maat 100-120 - Corylus avellana (10%), maat 100-120 - Euonymus europaeus (5%), maat 100-120 - Ligustrum vulgare (10%), maat 100-120 - Prunus spinosa (20%), maat 100-120 - Rosa canina (10%), maat 100-120 - Salix caprea (2%), maat 100-120 - Salix cinerea (10%), maat 100-120 - Sambucus nigra (5%), maat 100-120 - Viburnum opulus (15%), maat 100-120 Oppervlakt inzaaien met witte cultuurklaver 'Merwi'
	Aanbrengen heesters / kruidachtigen, vrijgekomen uit het werk
	Aanbrengen blokhaag, Ligustrum ovalifolium, maat 80-100
	Aanbrengen begroeiing op hekwerk aan tuinzijde Hedera helix, maat C15
	Aanbrengen wortelscherm, rondom boomplantgat
	Inzaaien met zaaigoed, type: Recreamester ProNitro

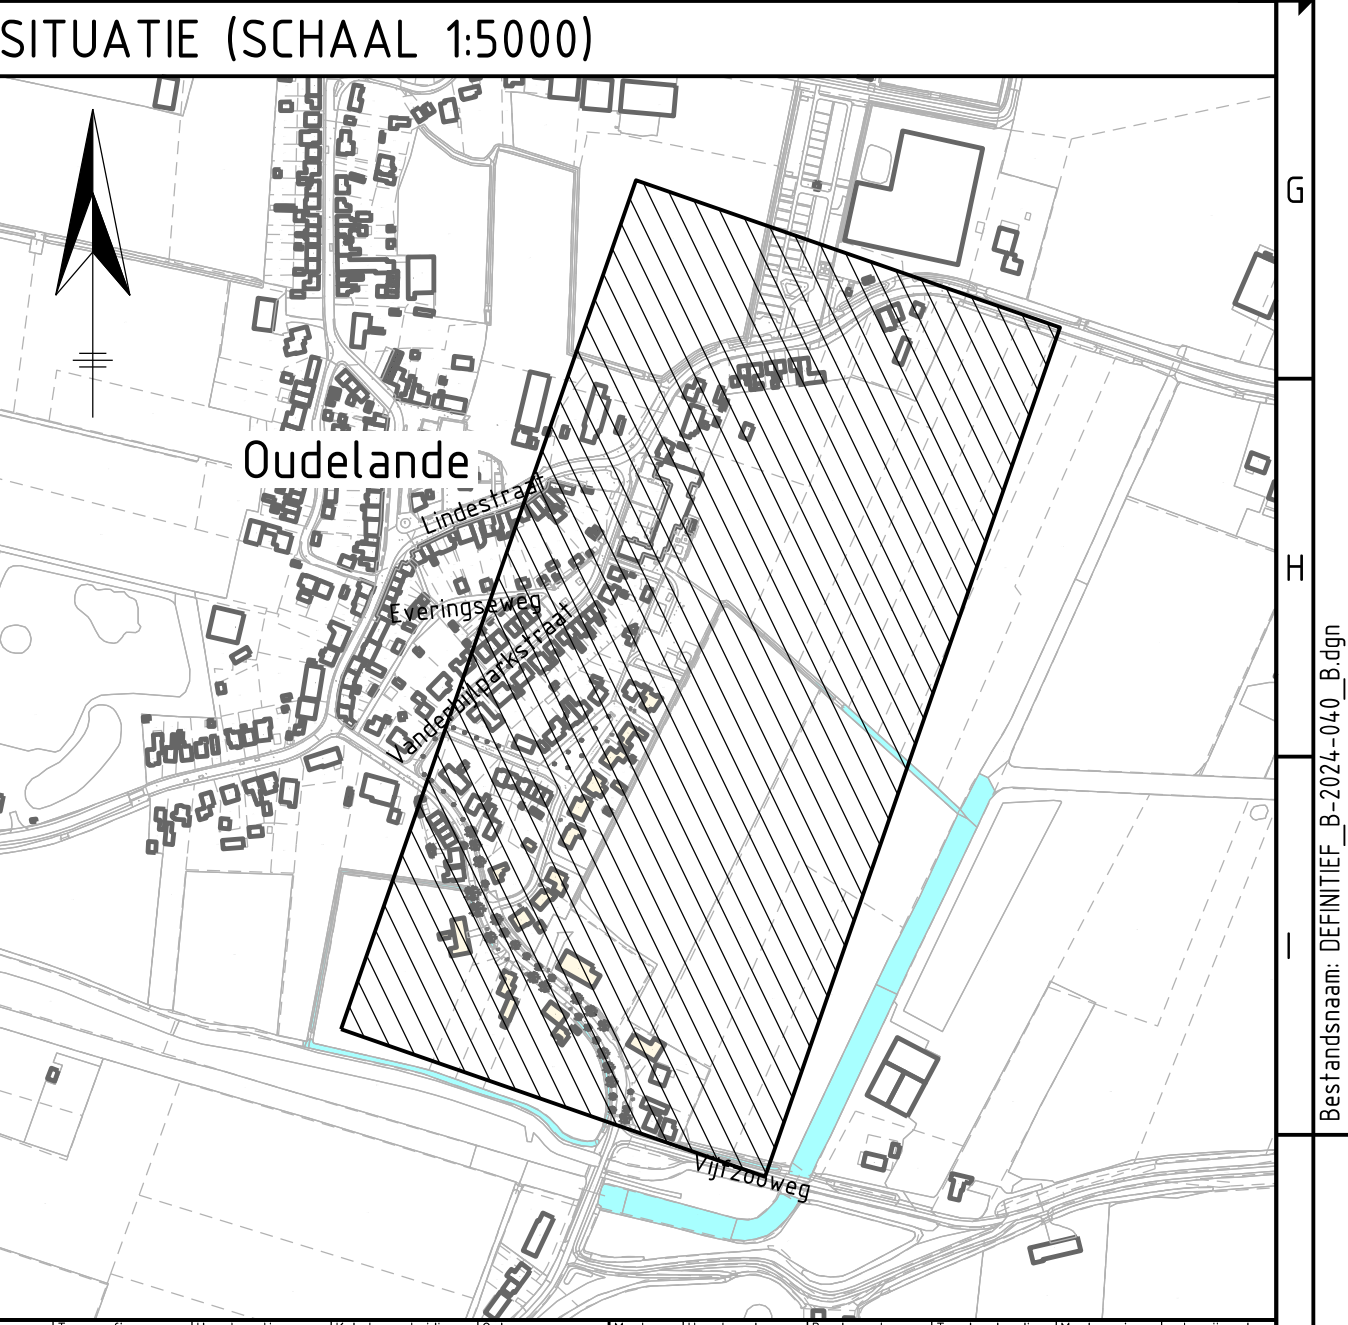

LEGENDA (ONDERGROND/TOPOGRAFIE)	
	Ondergrond
	Perceelsgrens
	Bebouwing
	Aan het werk grenzende bebouwing
	Nieuwe bebouwing
	Locatie inrit
	Handhaven trottoirband/opsluitband
	Handhaven bestaande haag
	Handhaven boom
	Vloerpeil nieuwe bebouwing VP= -0.60
	Nieuwe perceelsgrens
	Nieuw perceel
	Kavel @@@ m2 Oppervlakte aan de hand van bestekstekening

Ver	Datum	Omschrijving	Gelek.	Gecontr.	Gez.
0	18-12-2024	Eerste uitgave concept bestektekening	M. de Looft	F. Wondergen	J. Bouwman
A	15-01-2025	Tweede uitgave concept bestektekening	M. de Looft	F. Wondergen	J. Bouwman
B	21-03-2025	Eerste uitgave definitieve bestektekening	M. de Looft	F. Wondergen	J. Bouwman
C					
D					

Projectstatus: DEFINITIEF

Opdrachtgever: Gemeente BORSELE

Subsidiepartner: Gemeente BORSELE

Opdrachtnemer: ZEC CIVIL

Project: NOZ Groene oostelijke dorpsrand OUD te Oudelande

Formaat: A1xA0_L

Onderdeel: Nieuwe situatie Groenplan

Schaal: 1:500

Projectnummer: 2024-040

Tekeningsnummer: B-2024-040_503

Besteknummer: B-NOZ-7579116

Referentienummer: NOZ 7579116

Datum: 21-03-2025

Bladen: 5 van 5

Versie: B

op dit document berust het auteursrecht volgens artikel 14 van de OOR/01