


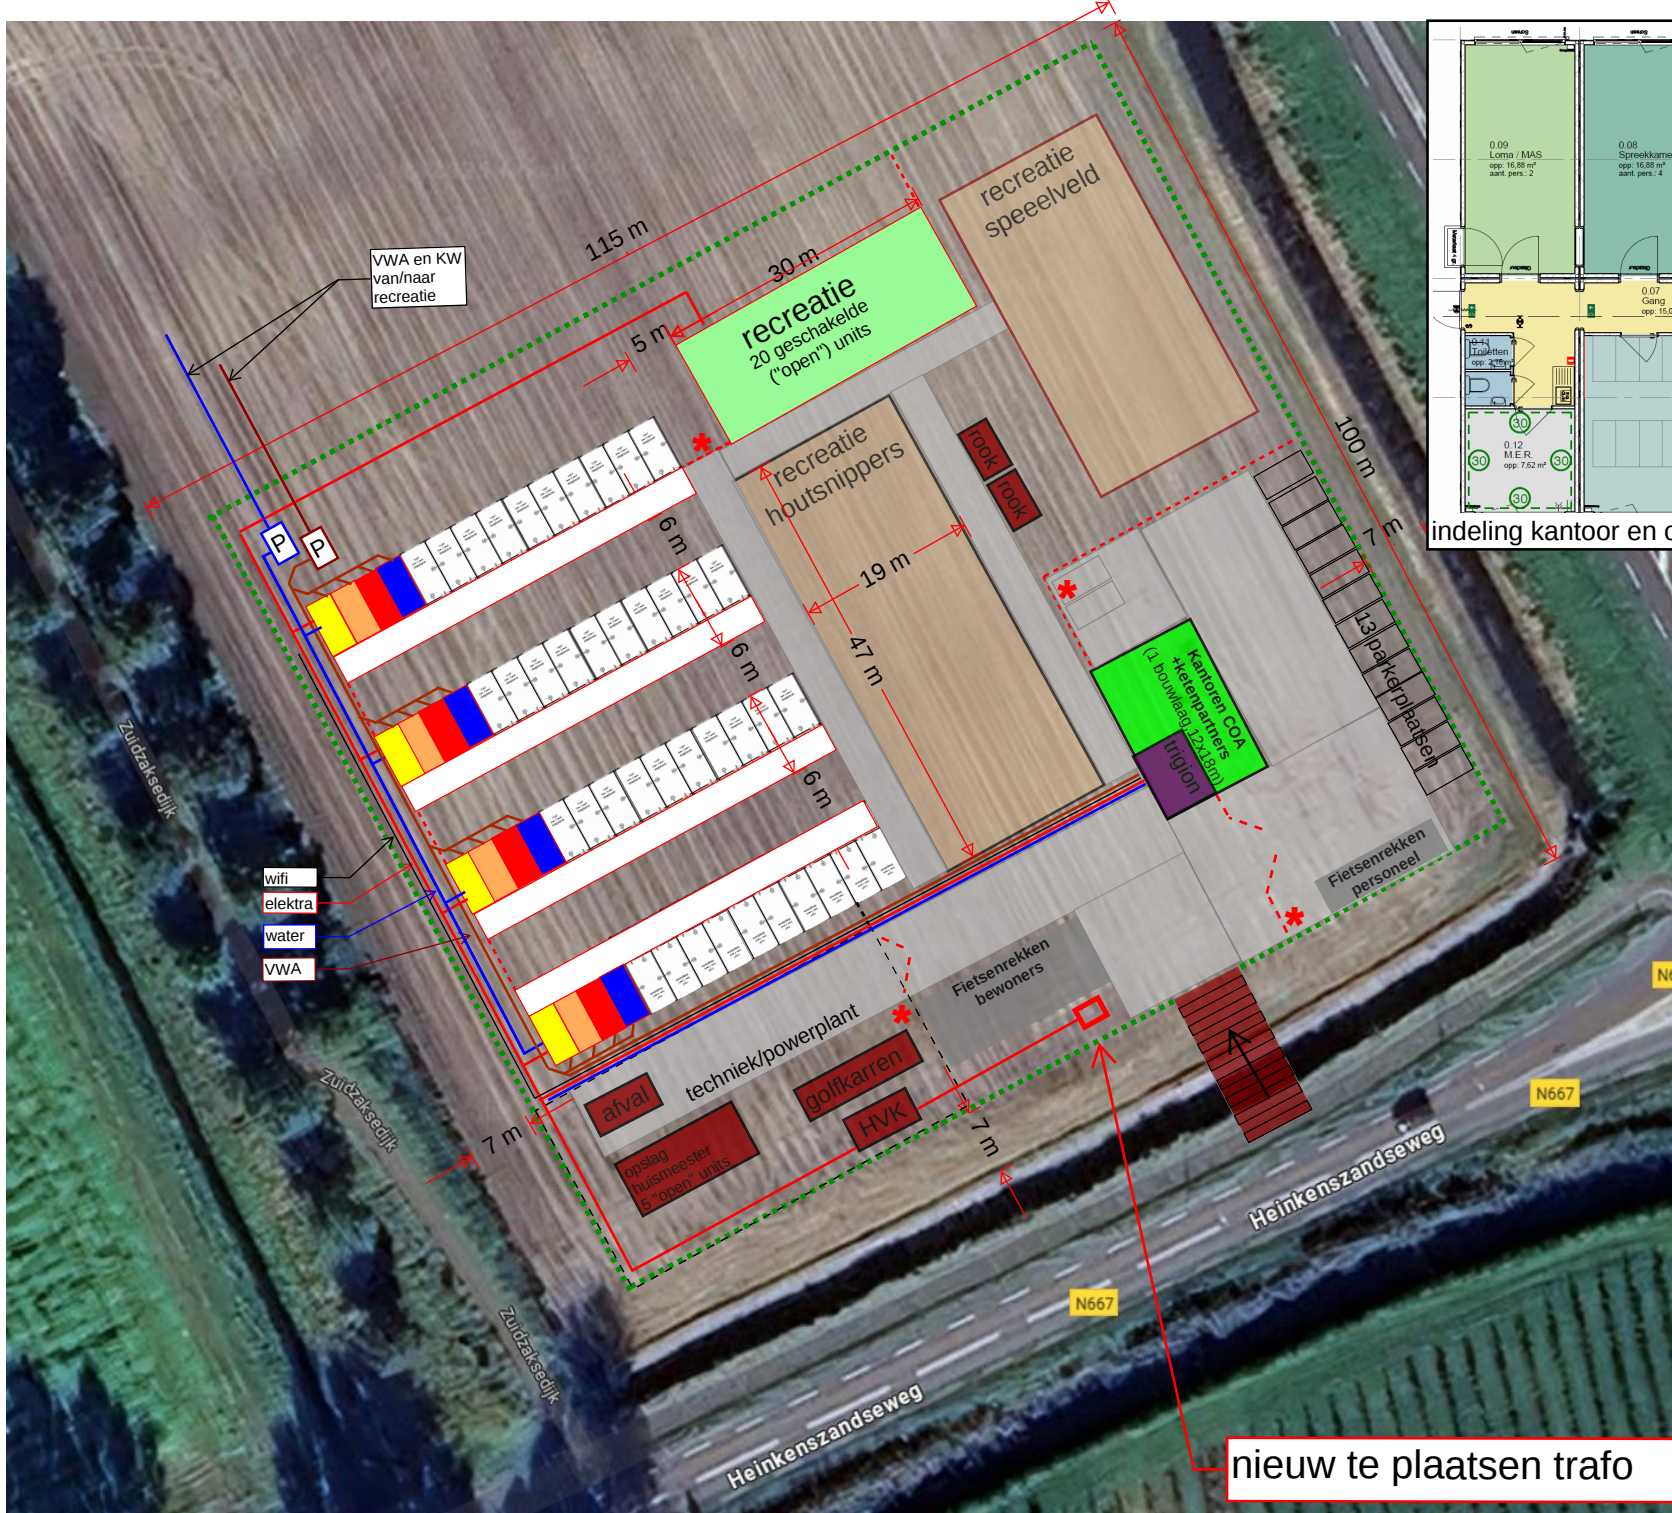

indeling kantoor en ondersteuning

Locatie Heinkens terrein d.d. 14-02-2025
referentienummer 2025-19803-92
Versie E d.d. 17-06-2025
Oppervlak = ca 11.500m² (100x115)
100 bewoners ca TC = 120 bedden

sanitair conform Pve 2023 (per rij 30 bedden)

keuken (conform Pve is 1 per 15 bewoners)
30:15= 2 keukens = blauwe unit

wasmachines/drogers (pve is 1 op 20) en techniek
30 bewoners / 20 = 2 wm/dr. per blok = rode unit

douches (pve is 1 op 20)
heren/dames verhouding 65/35
2 heren douches = oranje unit
(of één heren en één dames douche)

toiletten (pve is 1 op 25)
30 dames/heren bewoners = 2 douches = gele unit

→ ingang bewoners veiligheidsregio
personeel, goederen, afvalafvoer.

--- bouwhek

--- bouwhek v.v. dicht groen zeil
* verlichtingsmast

nieuw te plaatsen trafo