
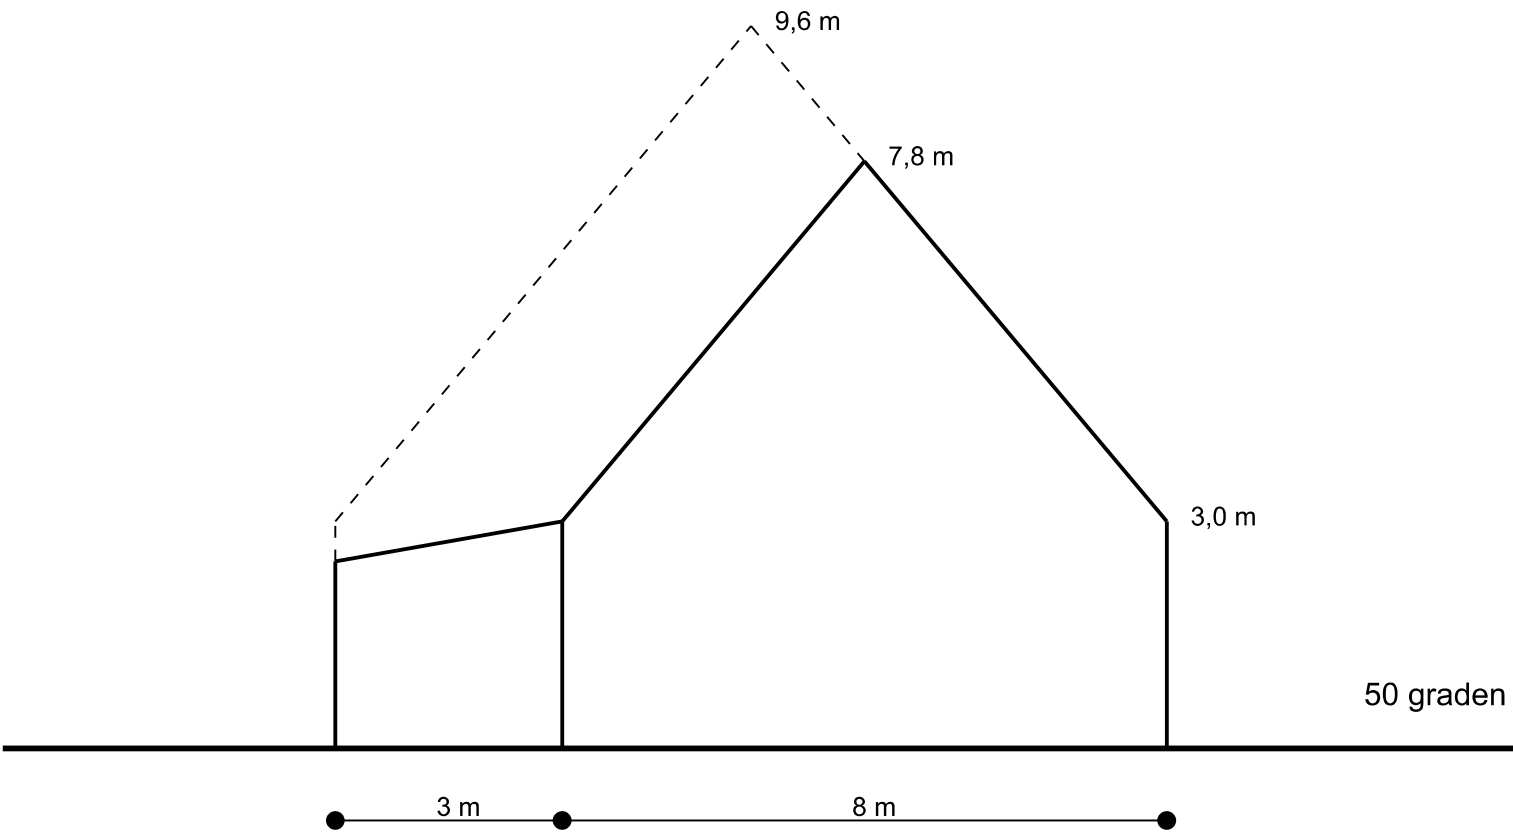
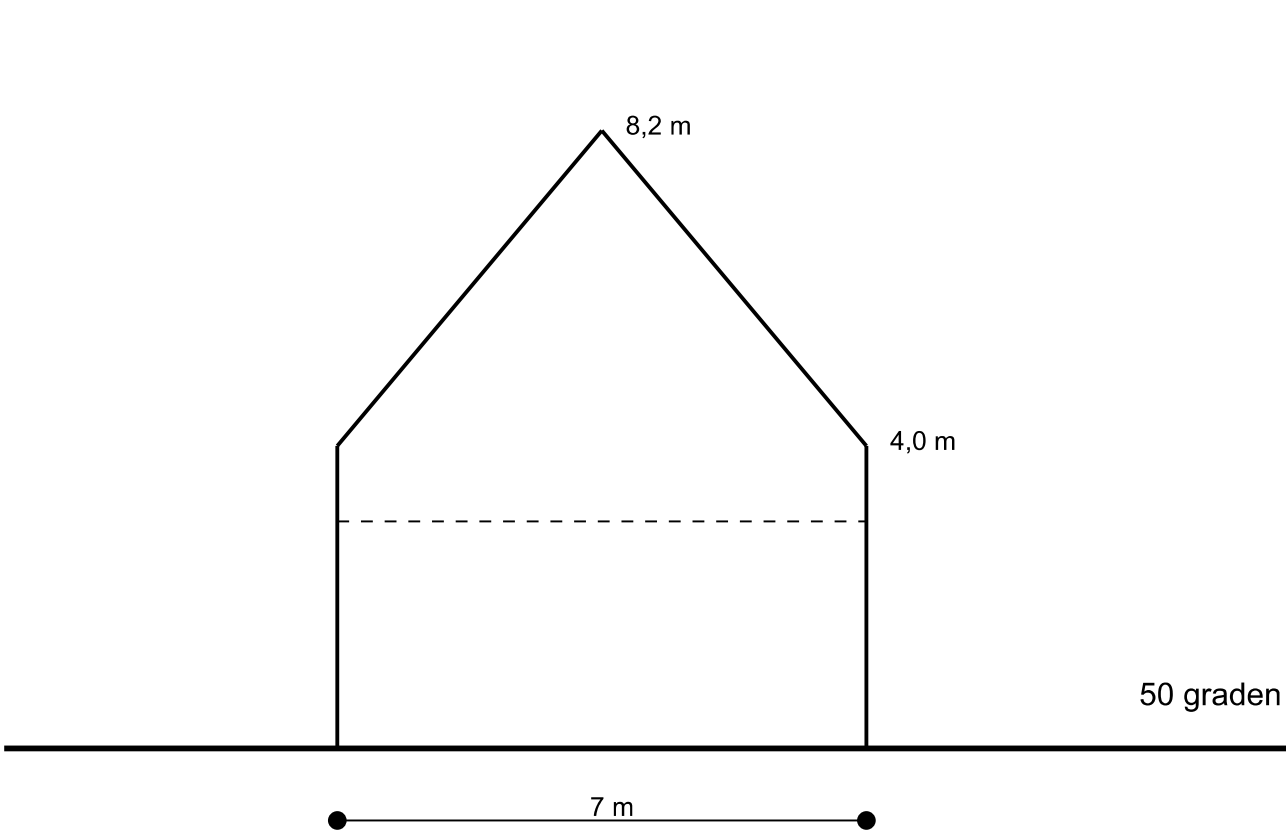
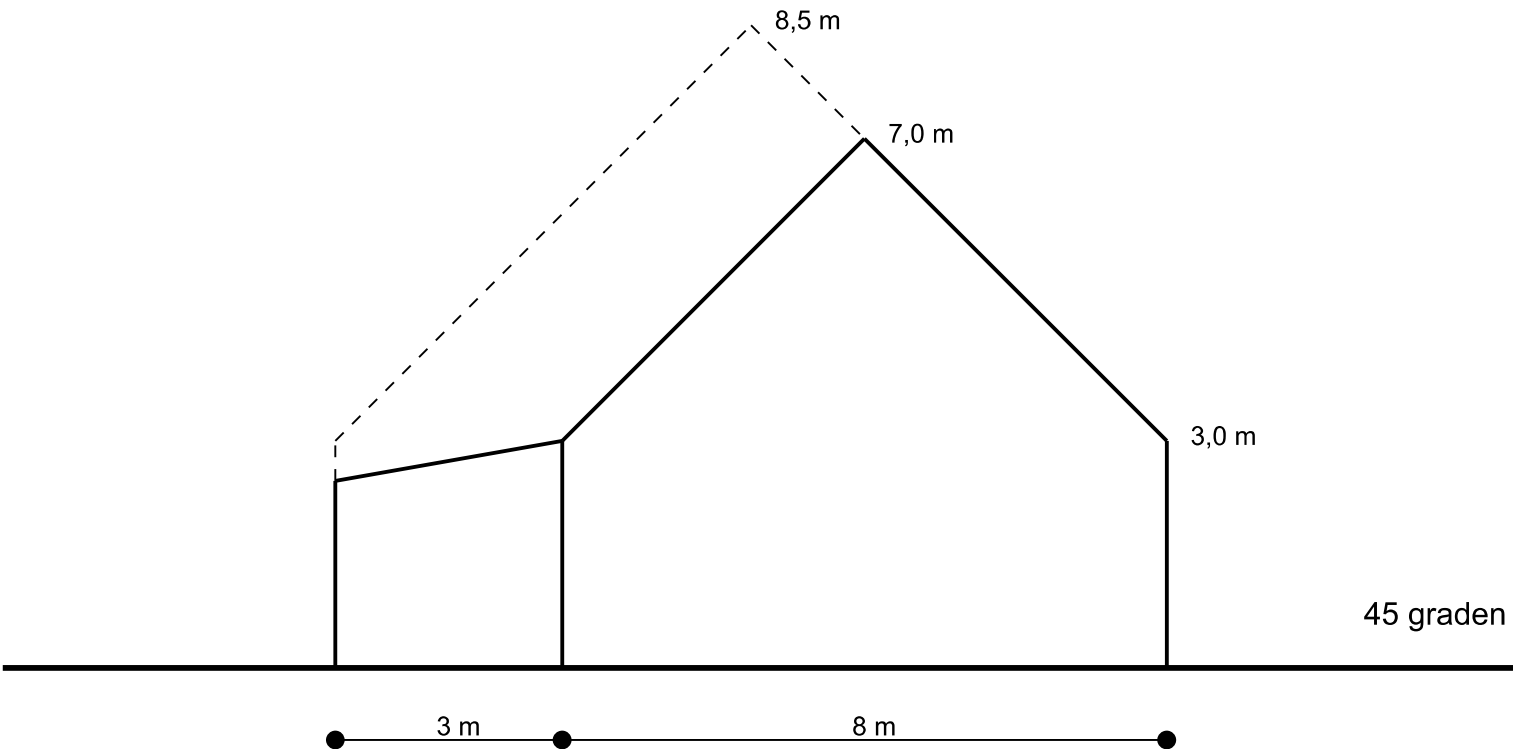


Bijlage 1

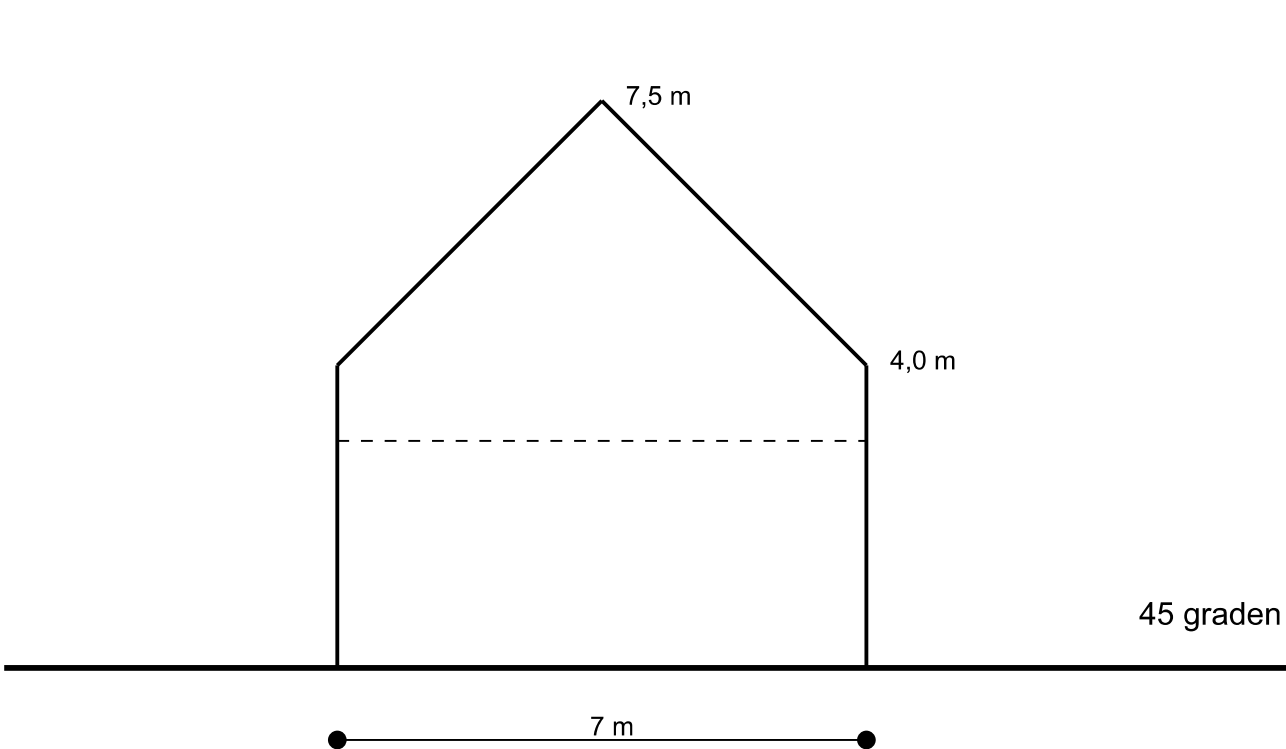

Principedoorsnedes goot- en bouwhoogte en kaphelling

Principedoorsnedes aankapping