
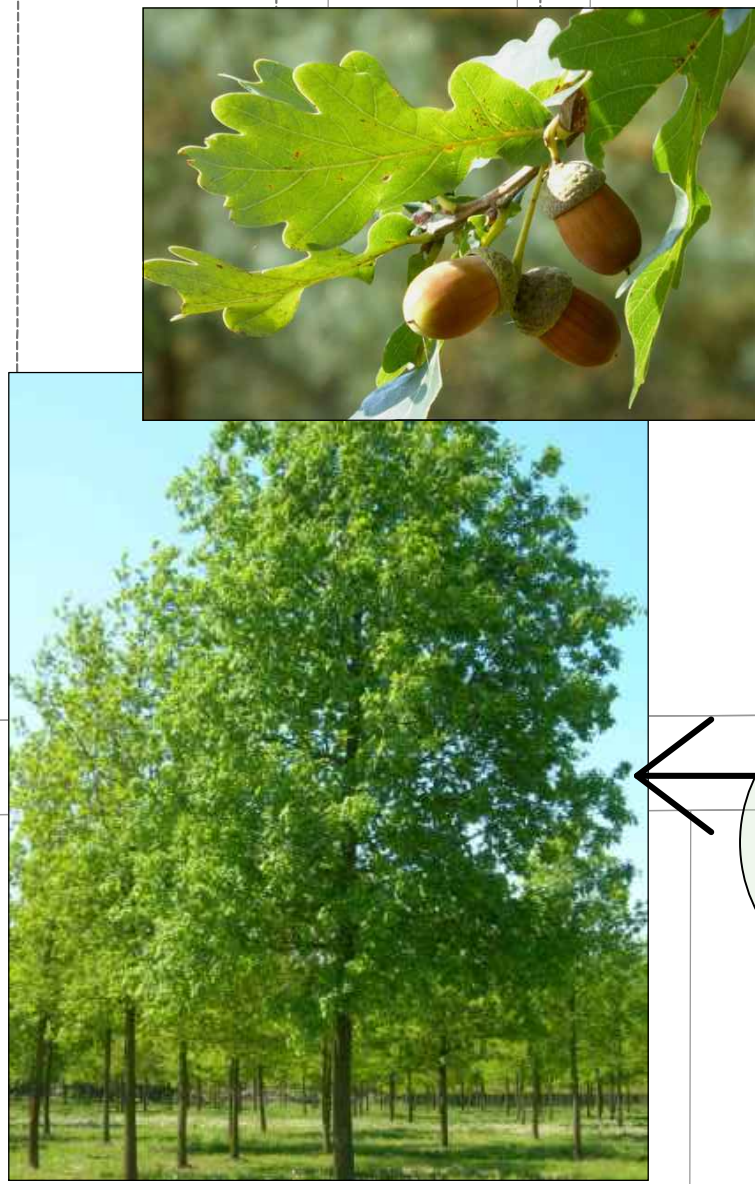
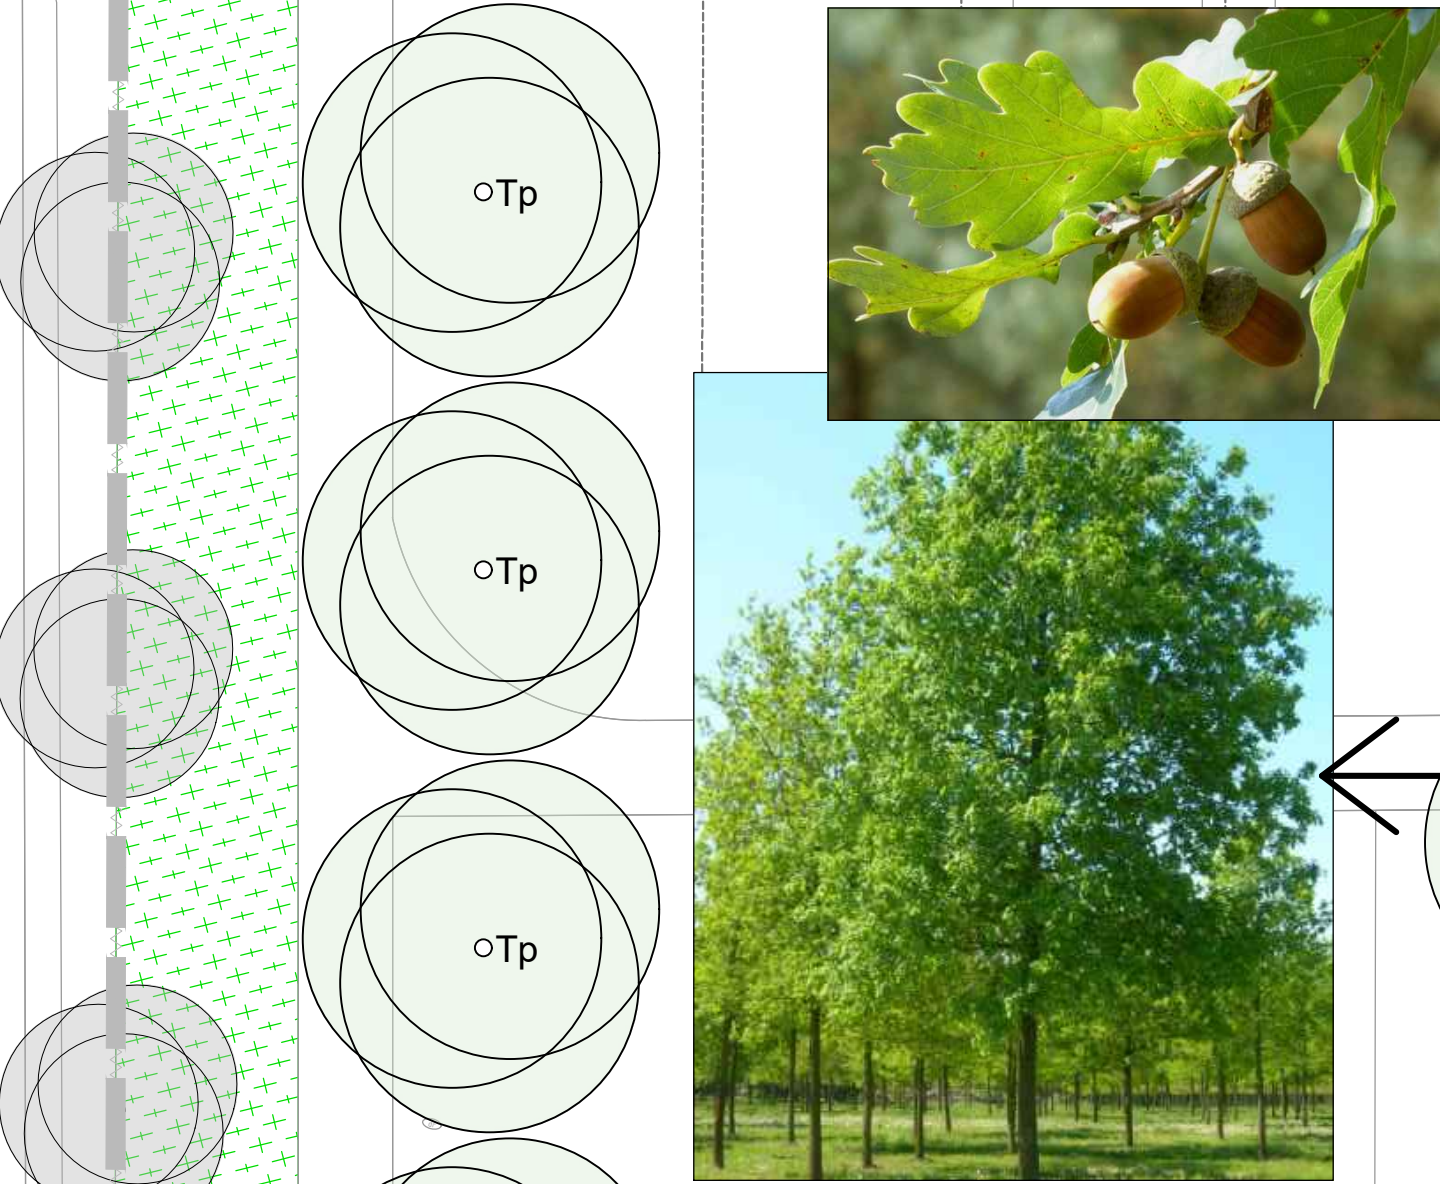
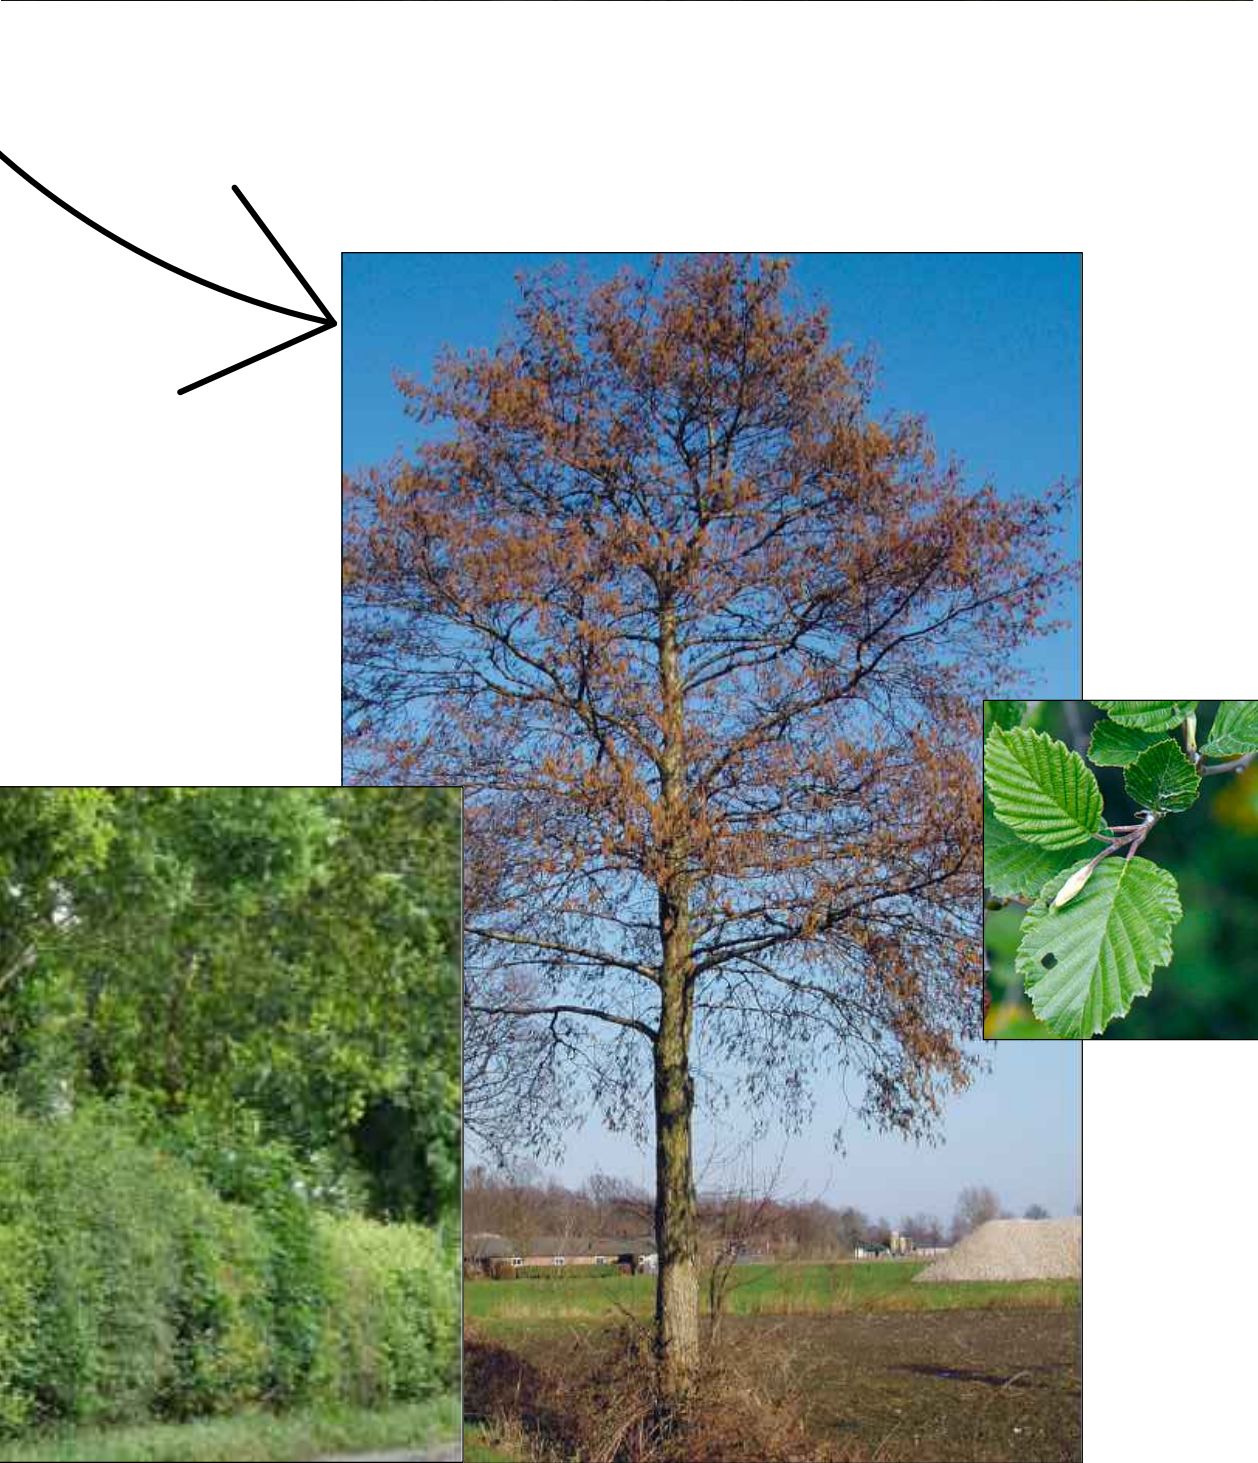
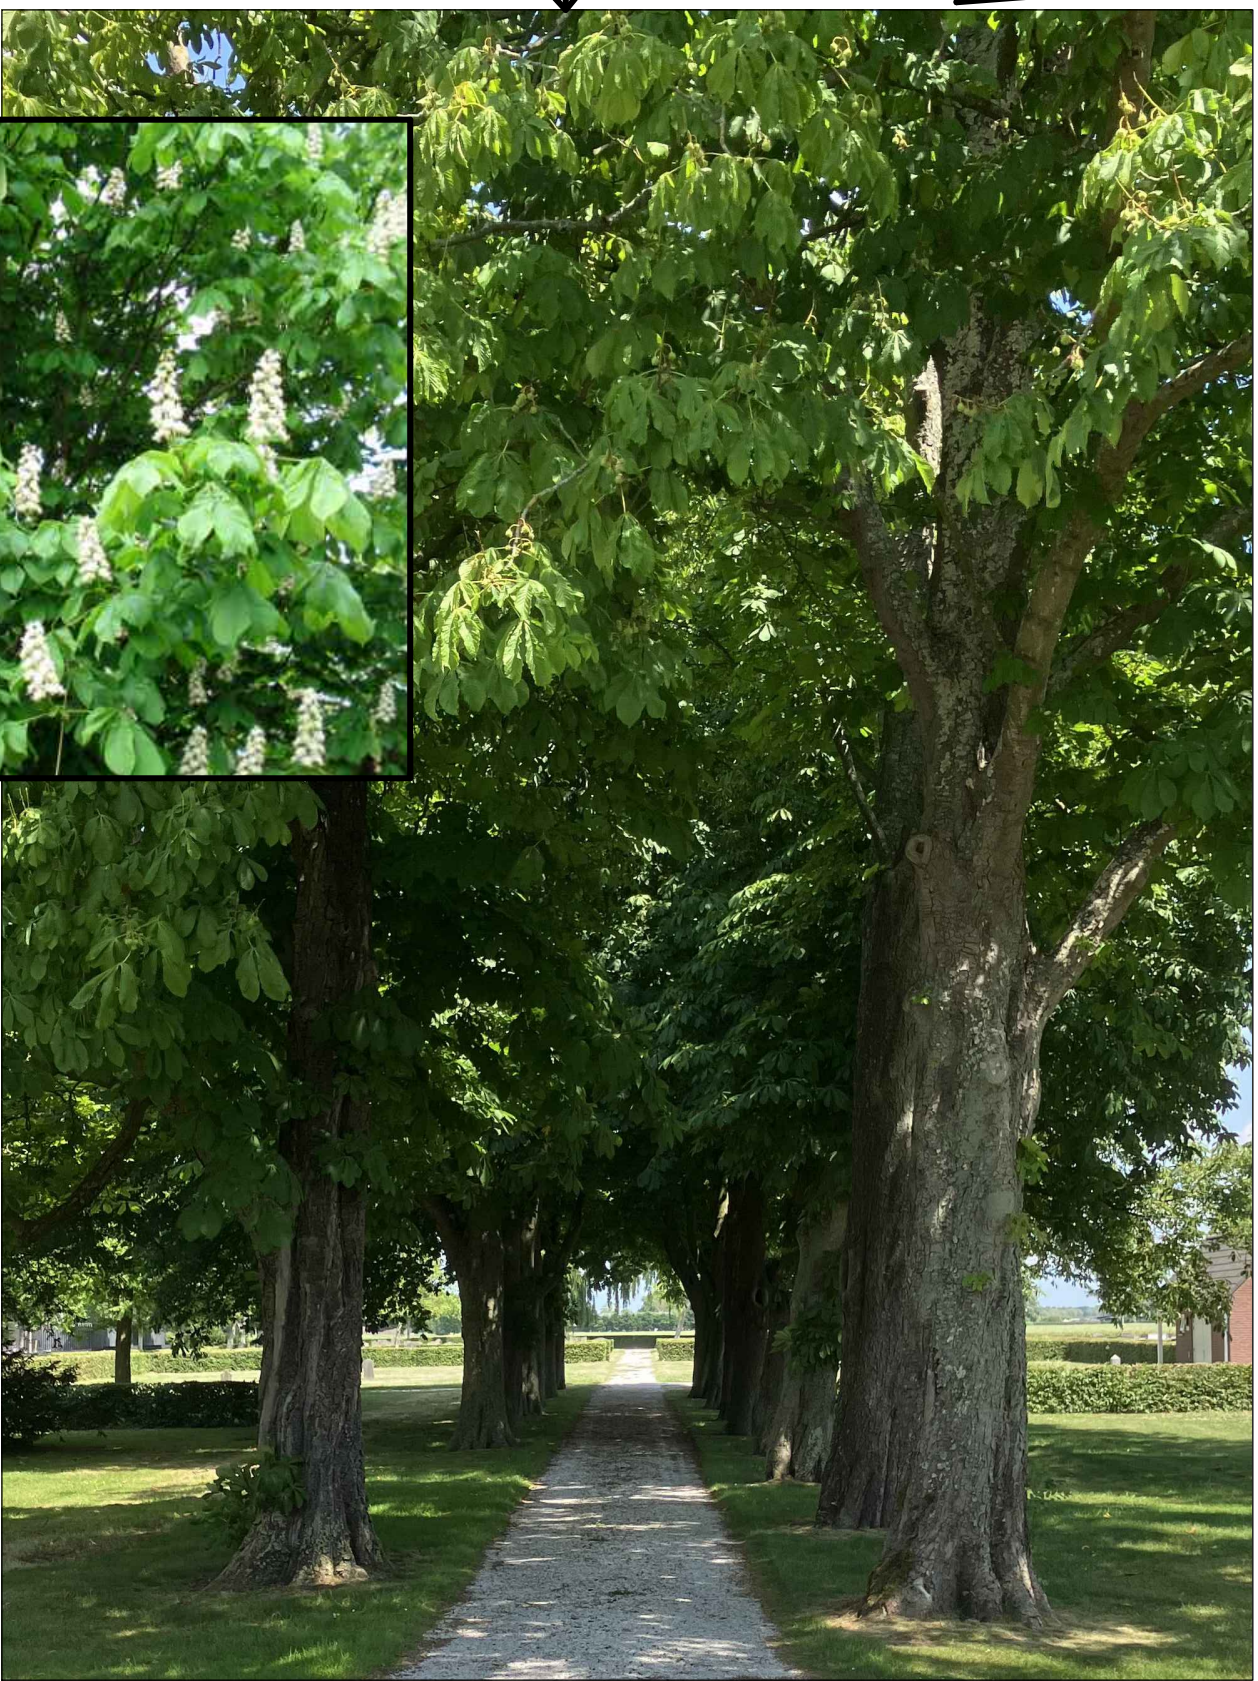
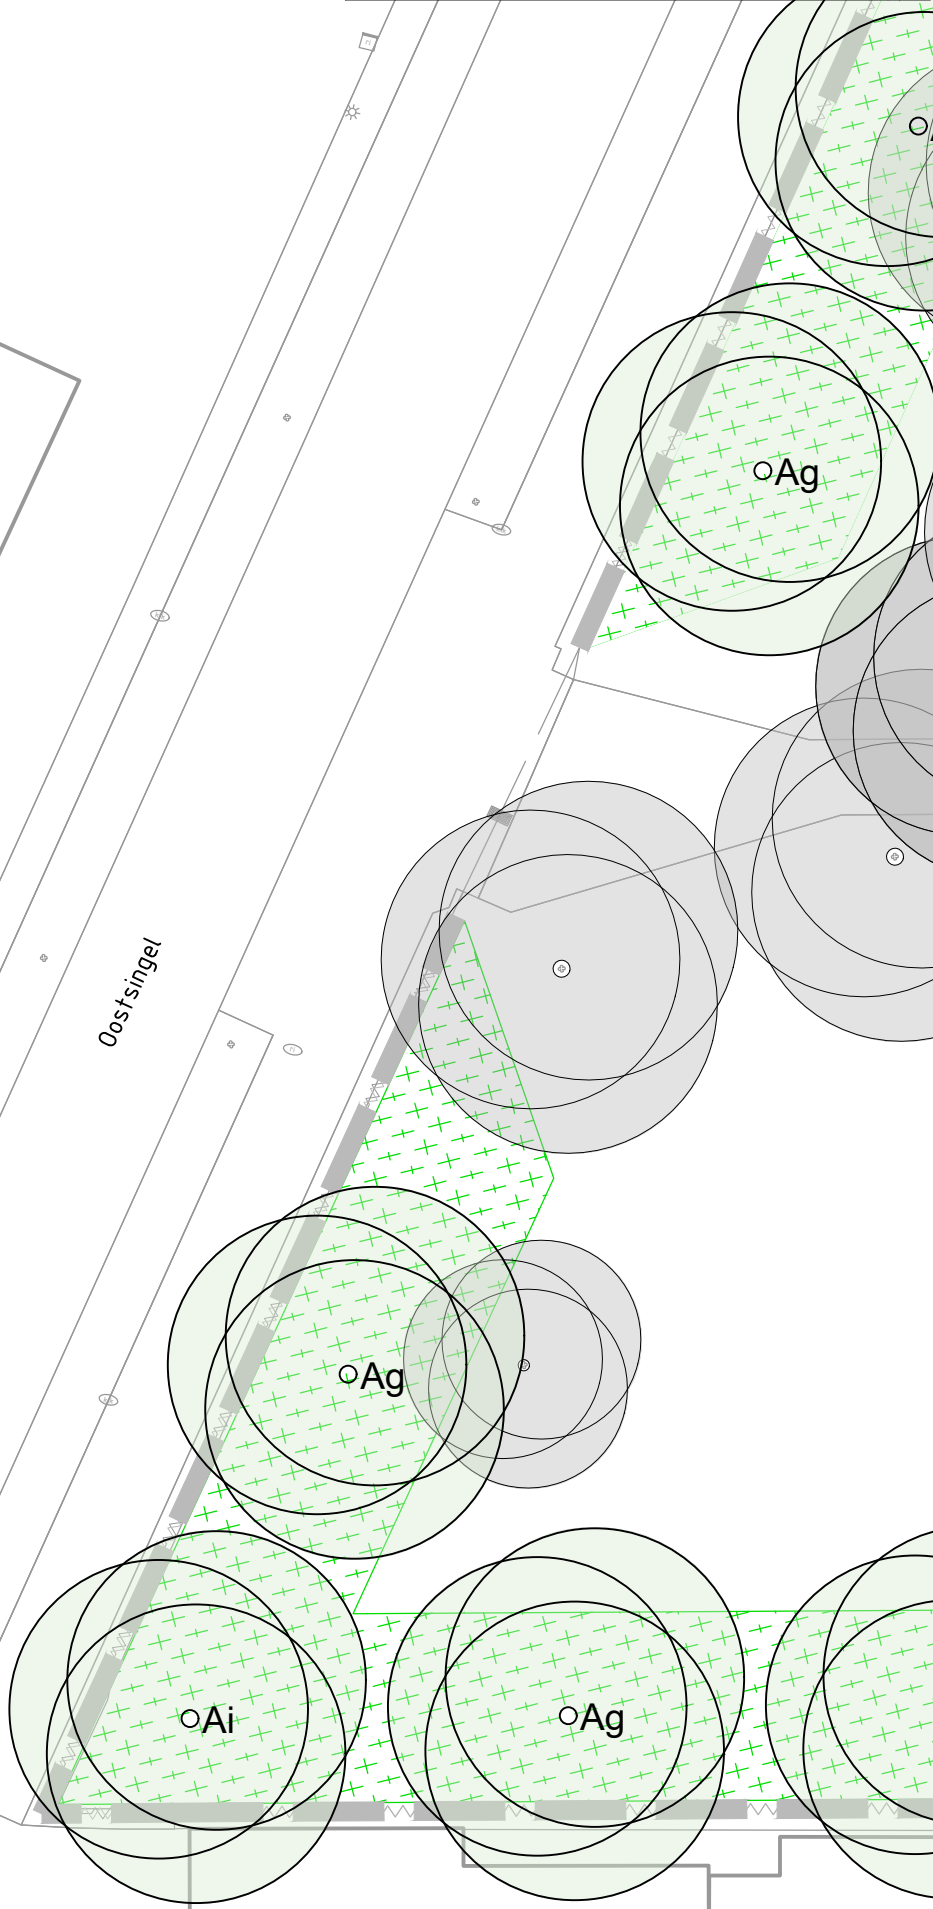


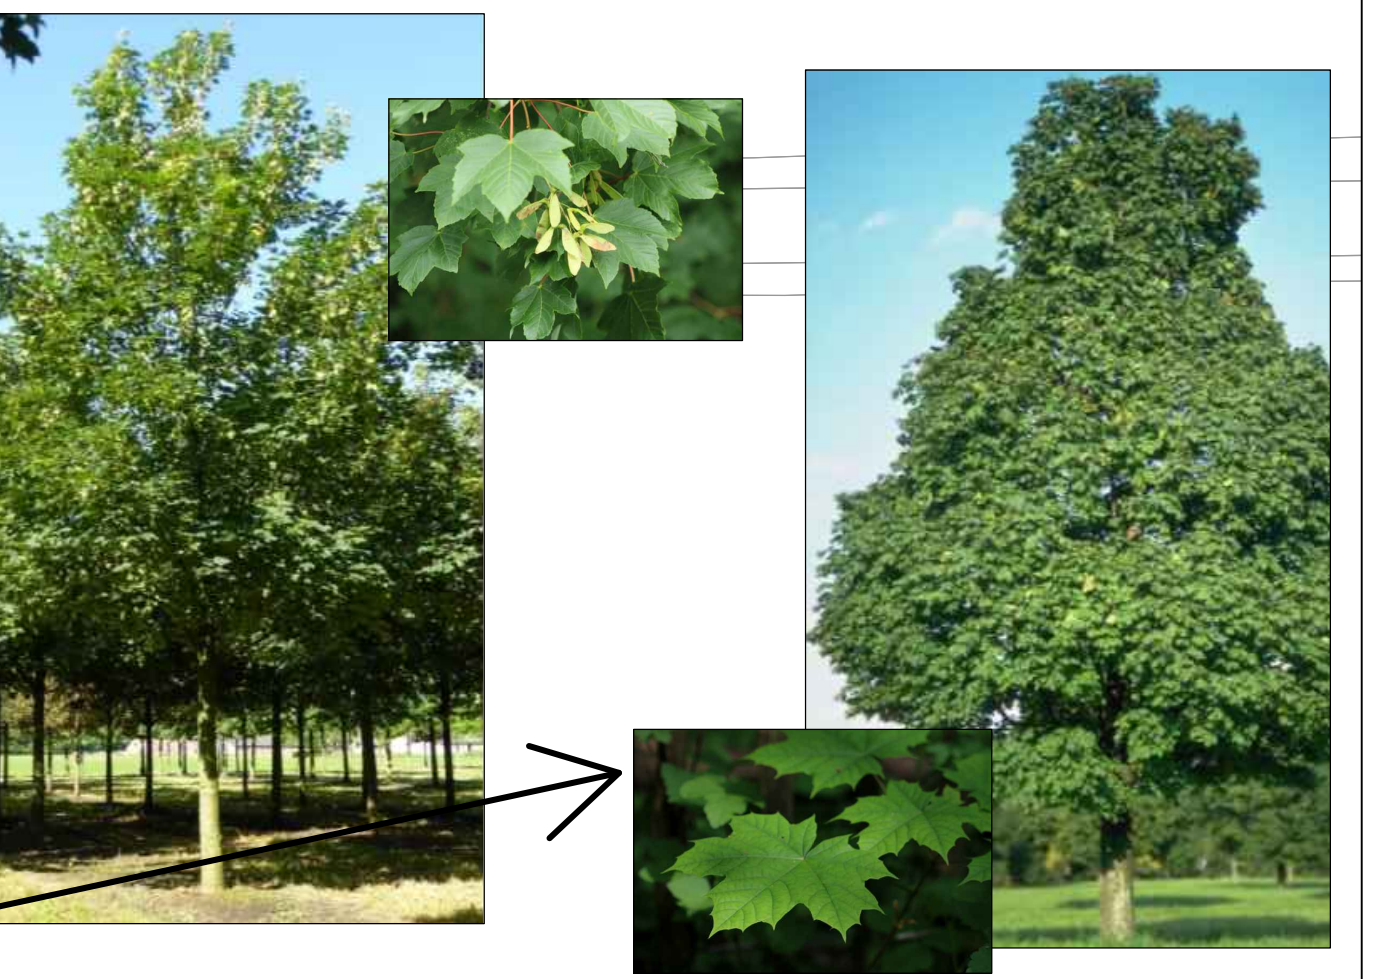

Legenda

- Tektonisch graf
- Talud
- Asfaltpad 2.5m met zijlengte afgetretd met split, kleur wit
- Asfaltpad 1.5m en 2.0m met zijlengte afgetretd met split, kleur wit
- Grind hang aangebrngen met rand van betonnenplaat
- Keerwand
- Aanbrengen boom met voortaanleiding
- Aanbrengen haag (hoogte) hoogte 0.8m 1.0m oploping
- Aanbrengen bosplantsoen
- Aanbrengen meerstammige struk met voortaanleiding
- Heesters met voortaanleiding
- Gras
- Bloembollen bestand / nieuw (oneeuwskidat)
- Tegang 1.5 x bekeer
- Bestaande boom
- Bestaande haag
- Bestaande drainage, indicatief aangegeven
- Katastrale grens
- Nieuwe hoogte
- Bestaande hoogte > 1.0m of 1.5m

Afk.	Wetenschappelijke naam	Nederlandse naam
Apl	<i>Acer platanoides</i>	Noorse esdoorn
Aps	<i>Acer pseudoplatanus</i>	Gewone esdoorn
Ah	<i>Aesculus hippocastanum</i>	Witte paardenkastanje
Ag	<i>Alnus glutinosa</i>	Zwarte els
Al	<i>Alnus incana</i>	Witte els
Qr	<i>Quercus robur</i>	Zomereik
Ssc	<i>Salix x sepulcralis 'Chrysocoma'</i>	Treunwilg
Tb	<i>Taxus baccata</i>	Vanijlboom
Tc	<i>Tilia cordata</i>	Winterlinde
Te	<i>Tilia europaea</i>	Hollandse linde
Tp	<i>Tilia platyphyllos</i>	Zomerlinde
Tl	<i>Tilia tomentosa</i>	Zilverlinde

Afk.	Wetenschappelijke naam	Nederlandse naam
Pa	<i>Prunus avium</i>	Zoete kers

Afk.	Wetenschappelijke naam	Nederlandse naam
S	<i>Symphoricarpos magic berry</i>	Sneeuwbes

Afk.	Wetenschappelijke naam	Nederlandse naam
Haagplantsoen	<i>Carpinus betulus</i>	Haagbeuk (2 rijen)

Perc.	Wetenschappelijke naam	Nederlandse naam
20%	<i>Acer campestre</i>	Veldesdoorn
10%	<i>Cornus mas</i>	Grote kornoelje
10%	<i>Corylus avellana</i>	Hazelaar
5%	<i>Euonymus europaeus</i>	Kardinaalsmuts
10%	<i>Fraxinus alnus</i>	Sporkehout
20%	<i>Ligustrum vulgare</i>	Wilde liguster
5%	<i>Rosa corymbifera</i>	Heugenoos
10%	<i>Salix cinerea</i>	Grauwe wilg
10%	<i>Viburnum opulus</i>	Gelderse roos

Afk.	Wetenschappelijke naam	Nederlandse naam
Bloembollen	<i>Galanthus nivalis</i>	Sneeuwklokje

Maten in meters, tenzij anders vermeld
Maten in meters in mm, tenzij anders vermeld
Diameters in mm, tenzij anders vermeld

0 2 4 6 8m

BORSELE
Sector Maatschappelijke ontwikkeling
Afdeling Woonomgeving
Stationslaan 10
4414 KB Heerenszand
Tel: 0113 - 238383
Fax: 0113 - 581385
E-mail: info@borsele.nl

Dorpskern: Borssele
Betreft: Begraafplaats

Onderdeel: Voorlopig ontwerp

Blad: 3 in 3 bladen

Bijbehorende tekening (en)

Schaal: 1:200
Formaat: A0

Gezien

Bevestigd nr.

Tekening nr. 7573015_L_1_3_VO_06p

