


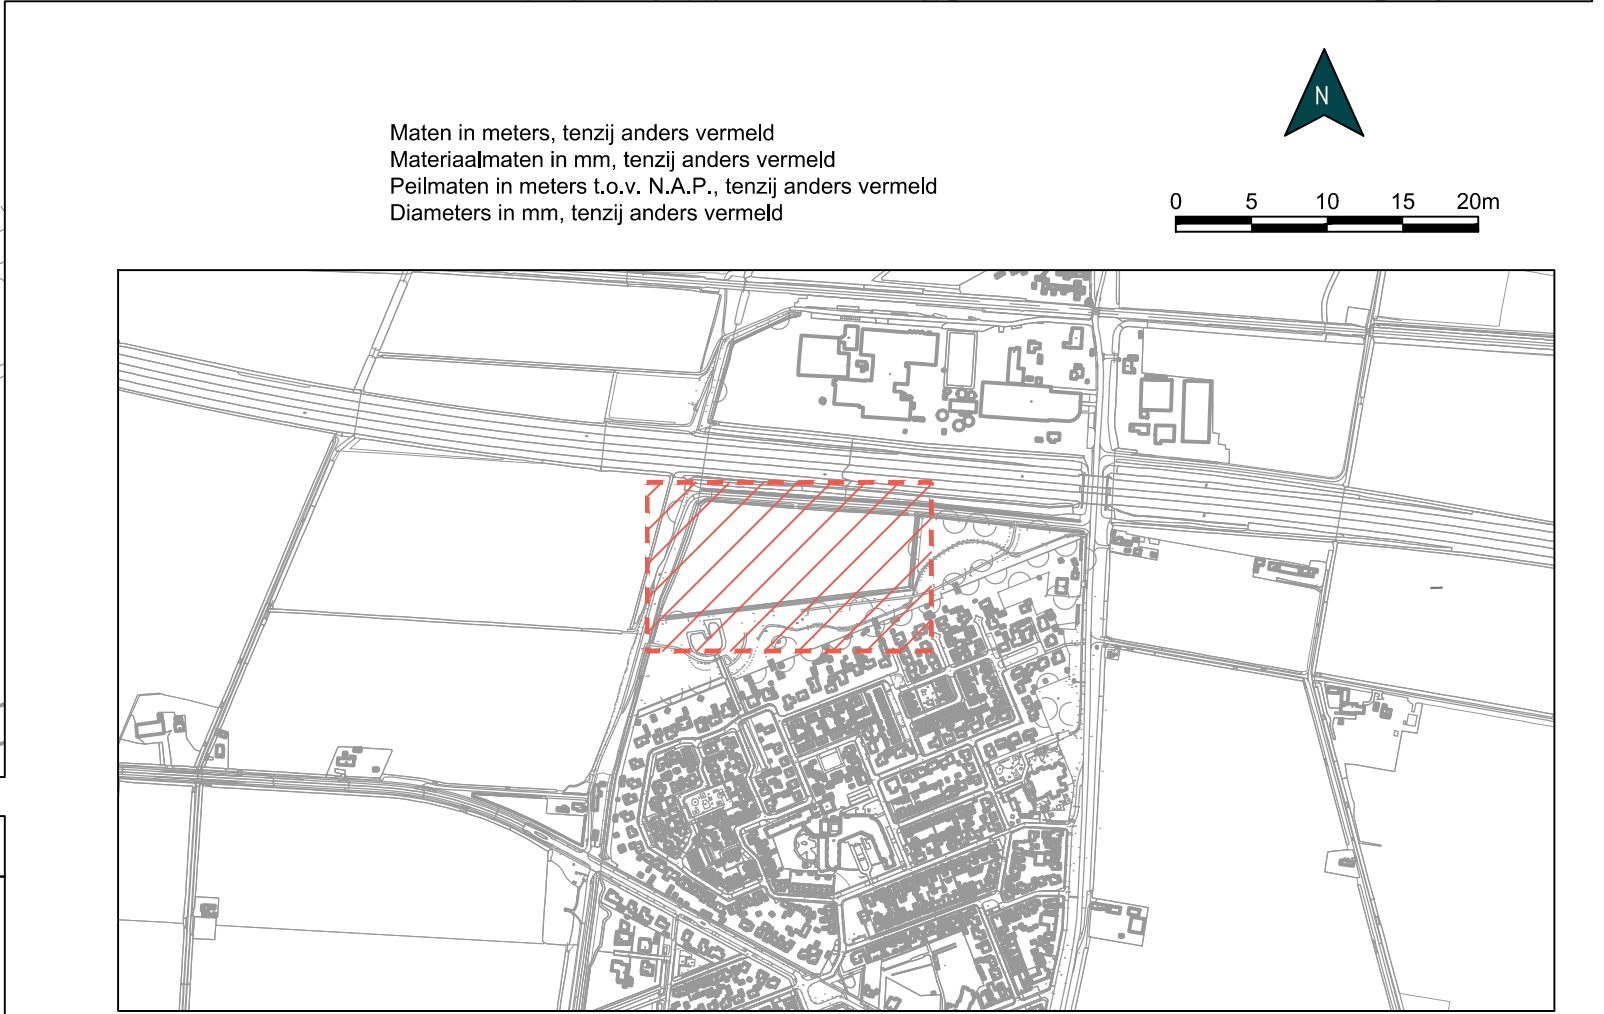

Legenda

	Bos		Boom
	Mantelbeplanting		Asfaltpad
	Gras		Schelpenpad
	Watergang		Beschoeiing

Kabels en leidingen

	Electra
	Gas
	Water
	Data
	Riolering

	Sector Maatschappelijke ontwikkeling Afdeling Woonomgeving Stenevate 10 4451 KB Heinkenszand tel: 0113 - 238383 fax: 0113 - 561385 E-mail: info@Borsele.nl	Wijziging			
		Datum			
		Paraaf			
	Opname	d.d.			
	Getekend	A.Temmer d.d.	30-09-2025		
Dorpskern: Lewedorp		Schaal	1:500	Formaat	A1
Betreft: Uitbreiding dorpsbos		Gezien			
Onderdeel: Mogelijkheden tot vergroening		Archief nr.			
Blad: 1 in 1 bladen		Bestek nr.			
Bijbehorende tekening (en)		Tekening nr.	7573015.7_SO_03		