
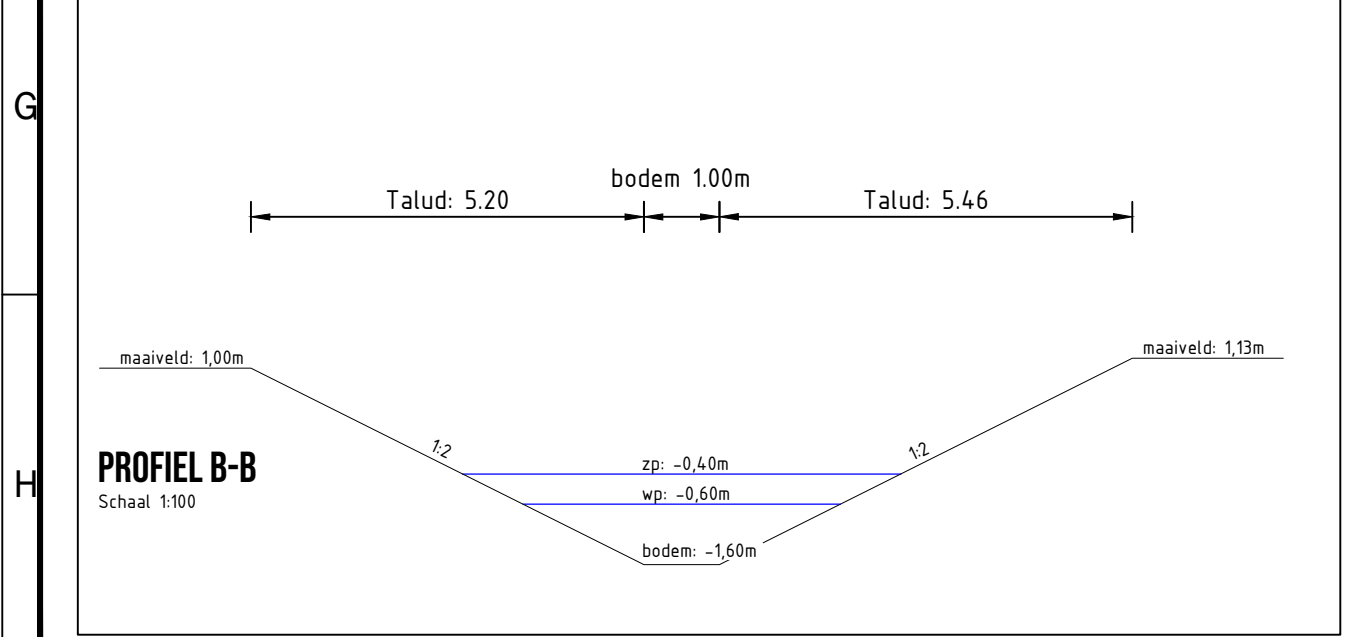


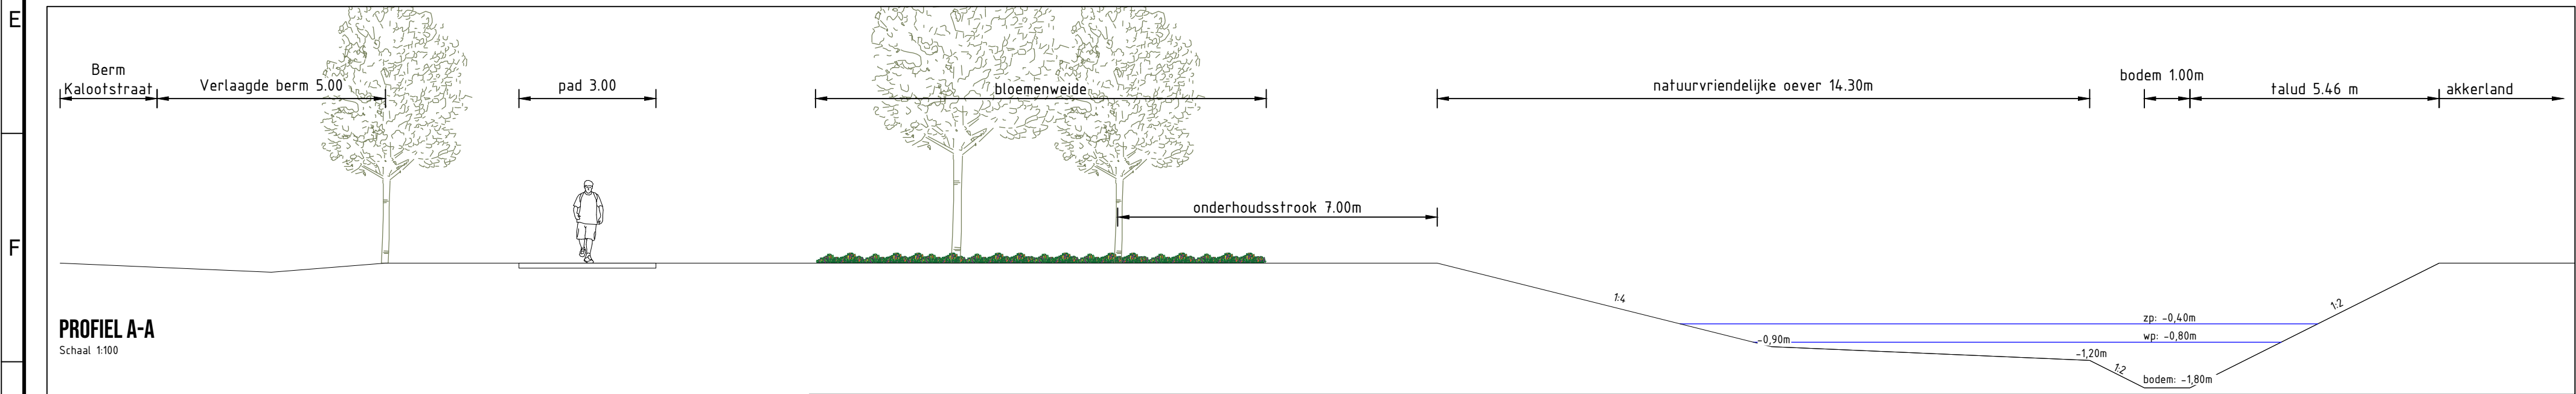

Legenda

	Kruidenmengsel		Brug
	Gras		Wandelpad
	Natuurvriendelijke oever		Boom (1e/2e grootte)
	Watergang		Boom (3e grootte)
	Zichtlijn		Nieuwe riolering HWA met inspectieput / uitstroombak

Sector Maatschappelijke ontwikkeling
Afdeling Woonomgeving
Stenevate 10
4451 KB Heinkenszand
tel: 0113 - 238383
fax: 0113 - 561385
E-mail: info@Borsele.nl

Dorpskern: Borssele
Betreft: Ontwerp zuidelijke dorpsrand

Onderdeel: Voorlopig ontwerp

Blad: 1 in 1 bladen

Bijbehorende tekening (en)

Wijziging			
Datum			
Paraaf			
Opname	d.d.		
Getekend	A.Temmer	d.d.	30-09-2025
Schaal	1:1000	Formaat	A2
Gezien			
Archief nr.			
Bestek nr.			
Tekening nr.	7573015.3_VO_04		