


Maten in meters, tenzij anders vermeld
 Materiaalmaten in mm, tenzij anders vermeld
 Peilmaten in meters t.o.v. N.A.P., tenzij anders vermeld
 Diameters in mm, tenzij anders vermeld

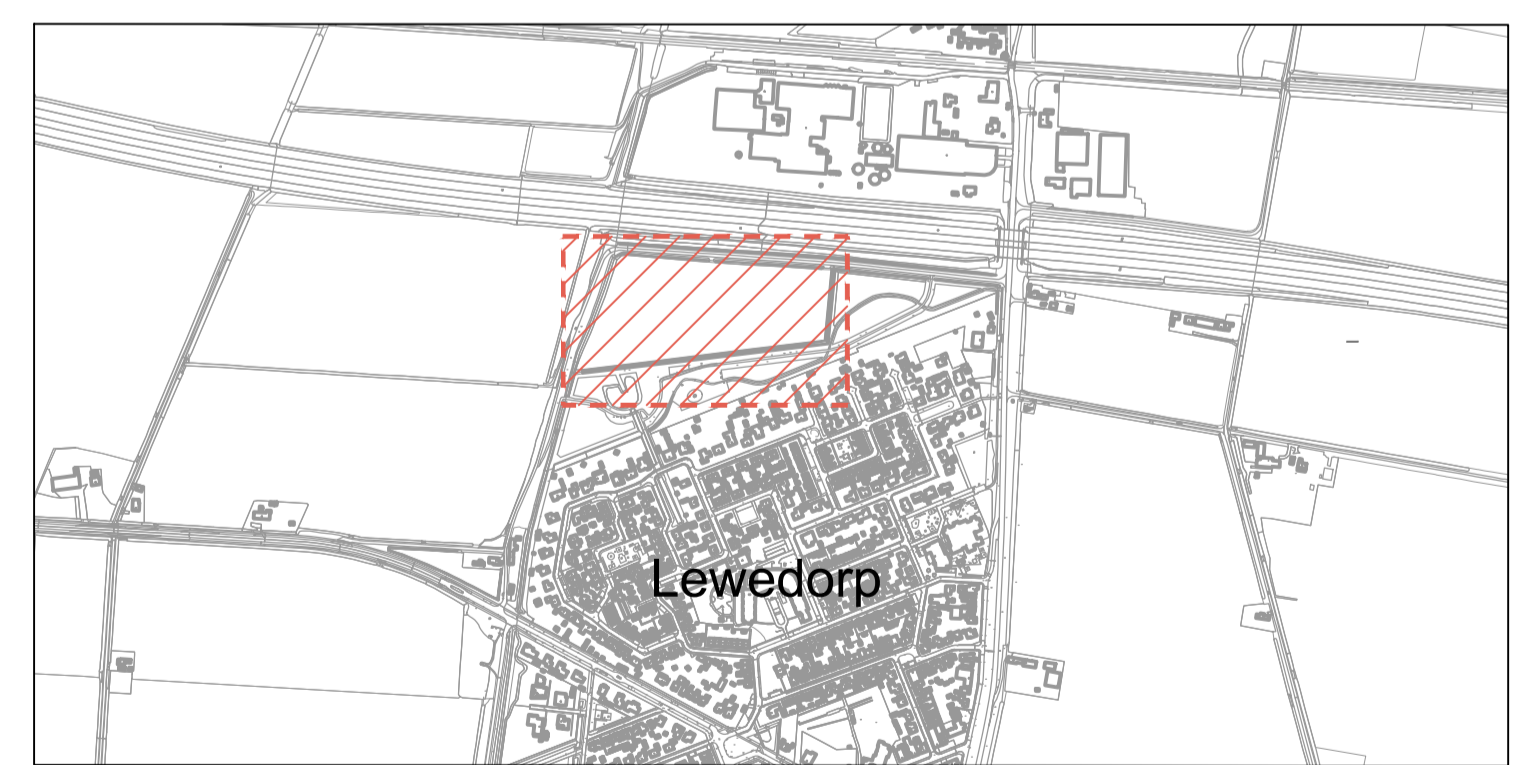

Legenda			
	Bos		Boom
	Mantelbeplanting		Asfaltpad
	Gras		Schelpenpad
	Vijver		Beschoeiing
			Duiker, beton, diam. 400mm
			Bestaand graspad

	Domein Realisatie & Beheer Team Leefomgeving Stenevate 10 4451 KB Heinkenszand tel: 0113 - 238383 fax: 0113 - 561385 E-mail: info@Borsele.nl	Wijziging	
		Datum	
Dorpskern: Lewedorp Betreft: Uitbreiding dorpsbos		Paraf	
		Opname	d.d.
Onderdeel: Definitief ontwerp		Getekend	A.Temmer d.d. 12-02-2026
Blad: 1 in 1 bladen		Schaal	1:500 Formaat A1
Bijbehorende tekening (en)		Gezien	
		Archief nr.	
		Bestek nr.	
		Tekening nr.	7573015.7_VO_07.1