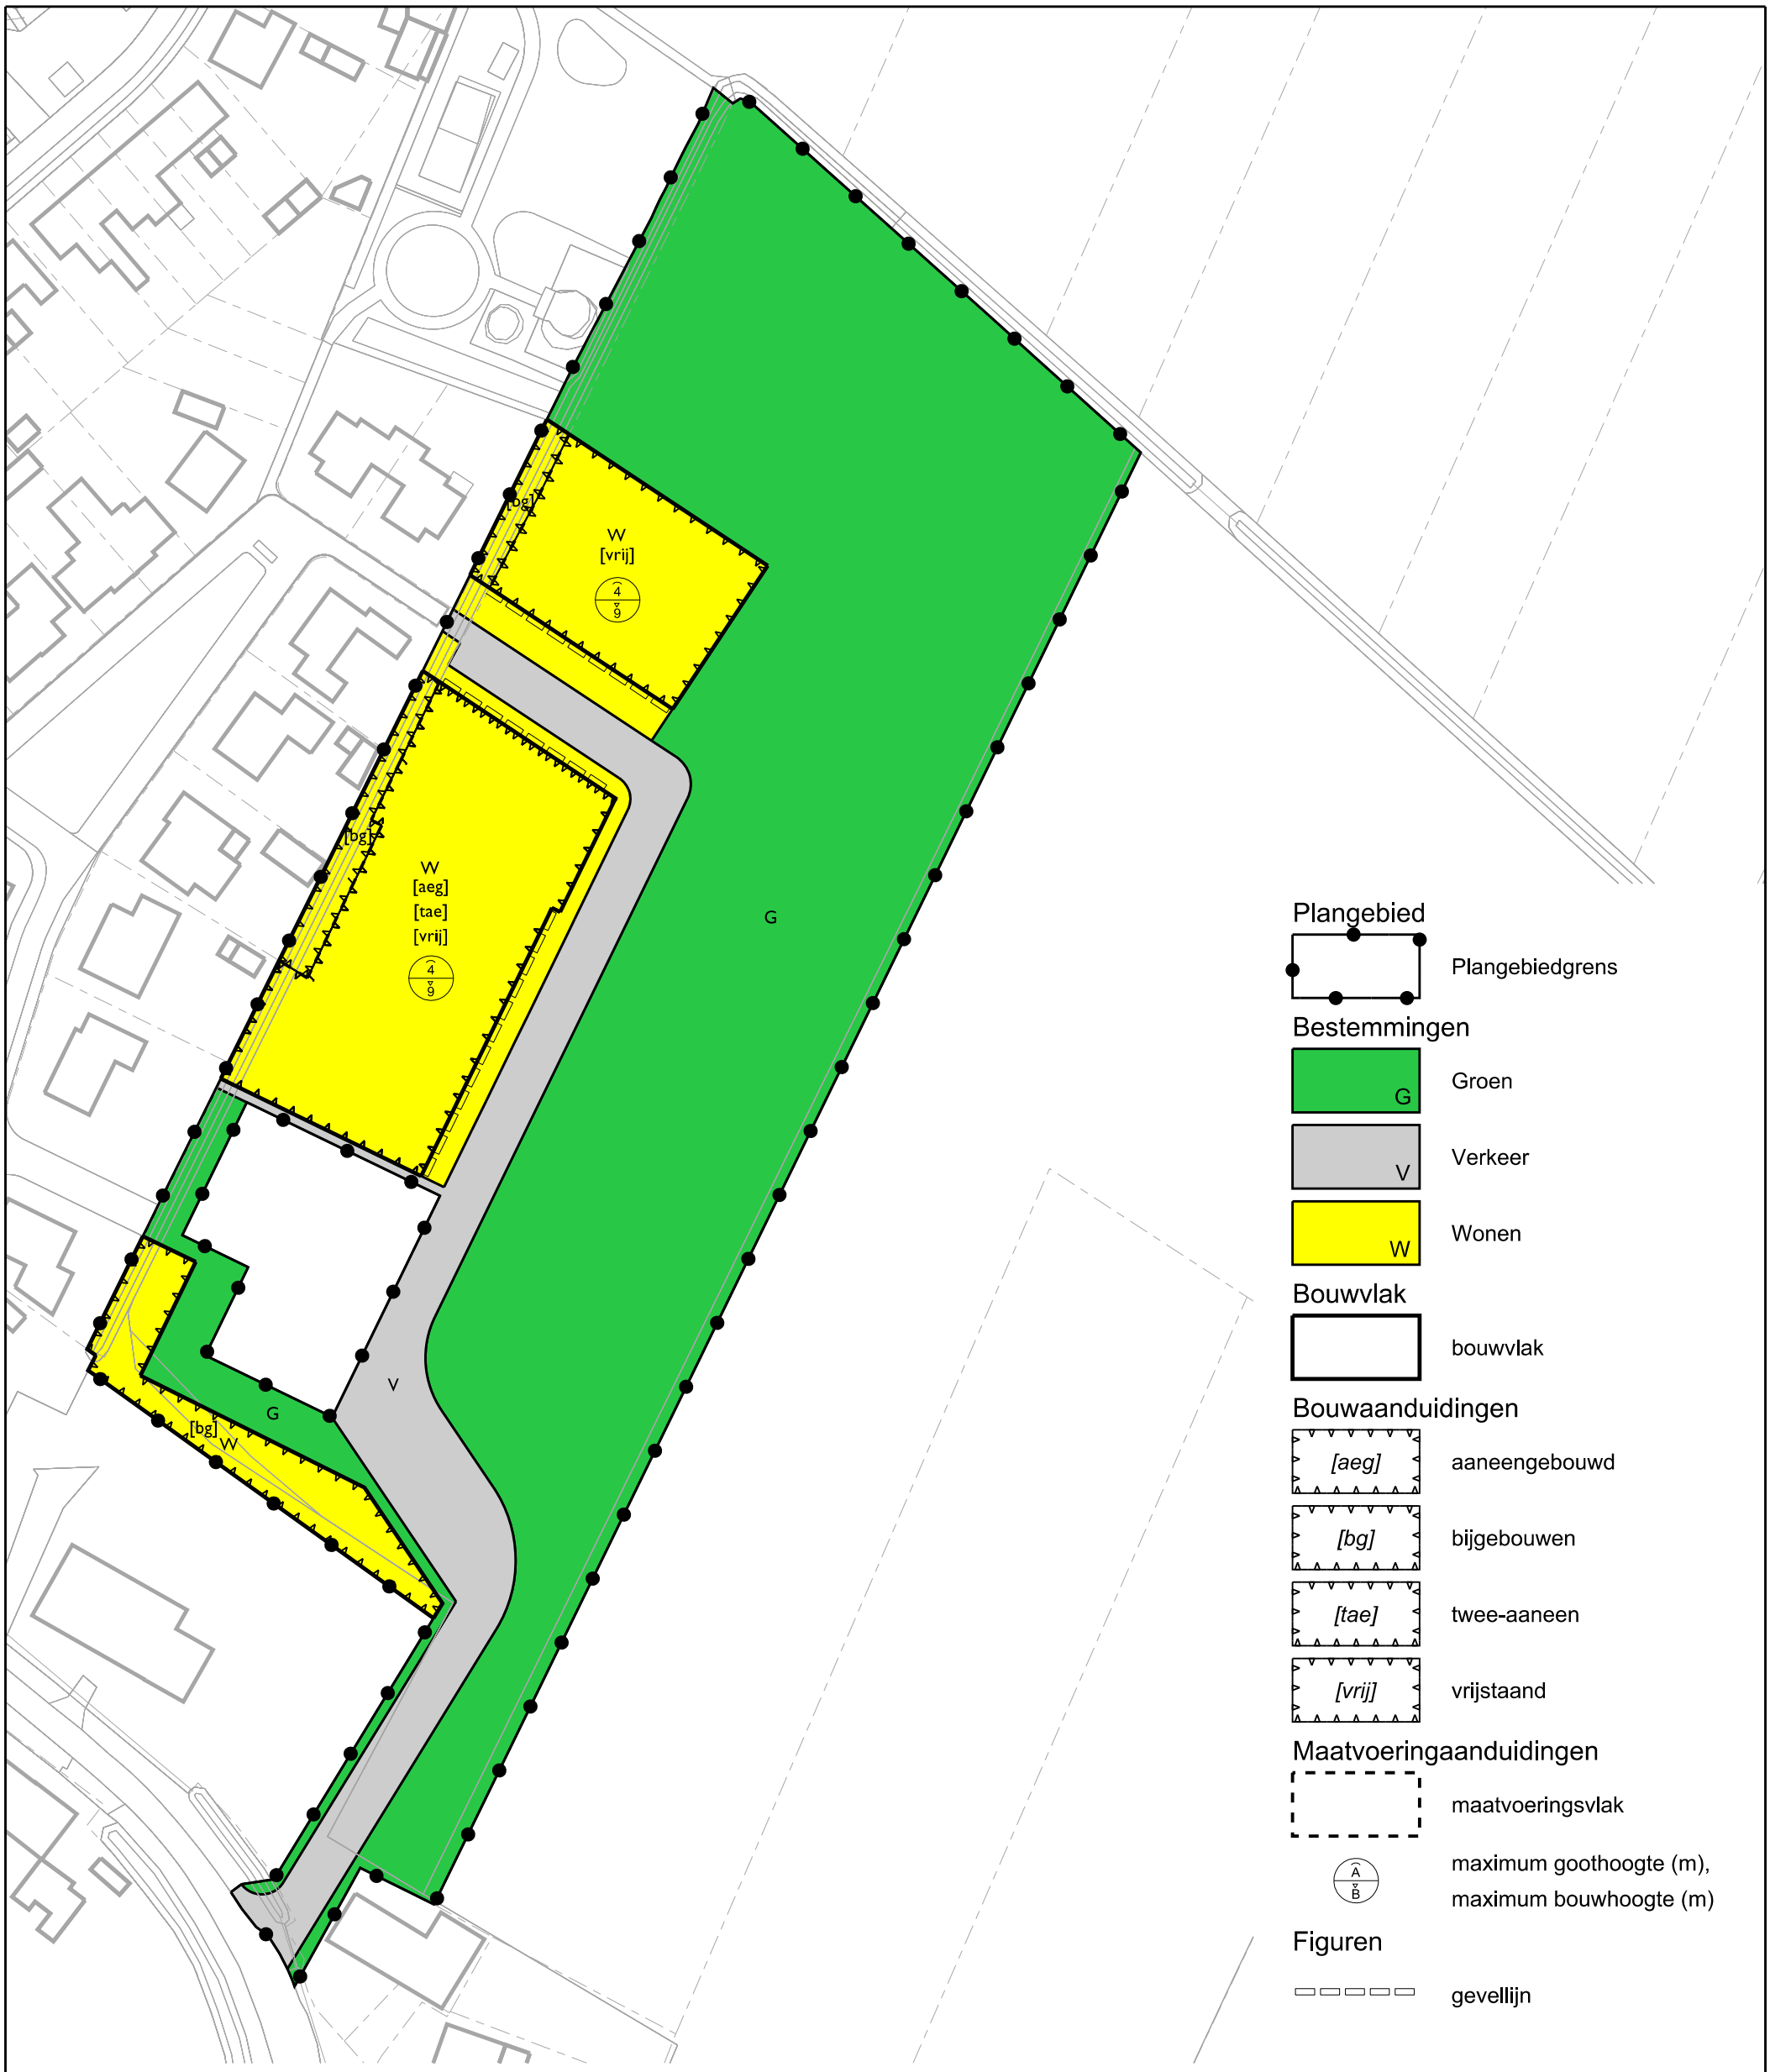

ROTHUIZEN

ARCHITECTEN EN ADVISEURS

project:	"TAM-omgevingsplan Hoofdstuk 22d Woningbouw locatie Tolhoek II Oudelande"				
gemeente:	Borsele				
schaal:	1:1.000	concept:	12-05-2025	plan IDN:	NL.IMRO.0654.TAMOPOLWBTHII2025-0002
formaat:	A3	ontwerp:	24-06-2025	getekend:	pej
		vastgesteld:	06-11-2025		
	0 10 20 30 40 50		projectnummer:	BS4080	blad: 1 van 1
contact:	www.rothuizen.eu				