


BEPLANTINGSTEKENING (MIDDEN) - BUURTSCHIEDENDE GROENSINGELS 'S-GRAVENPOLDER

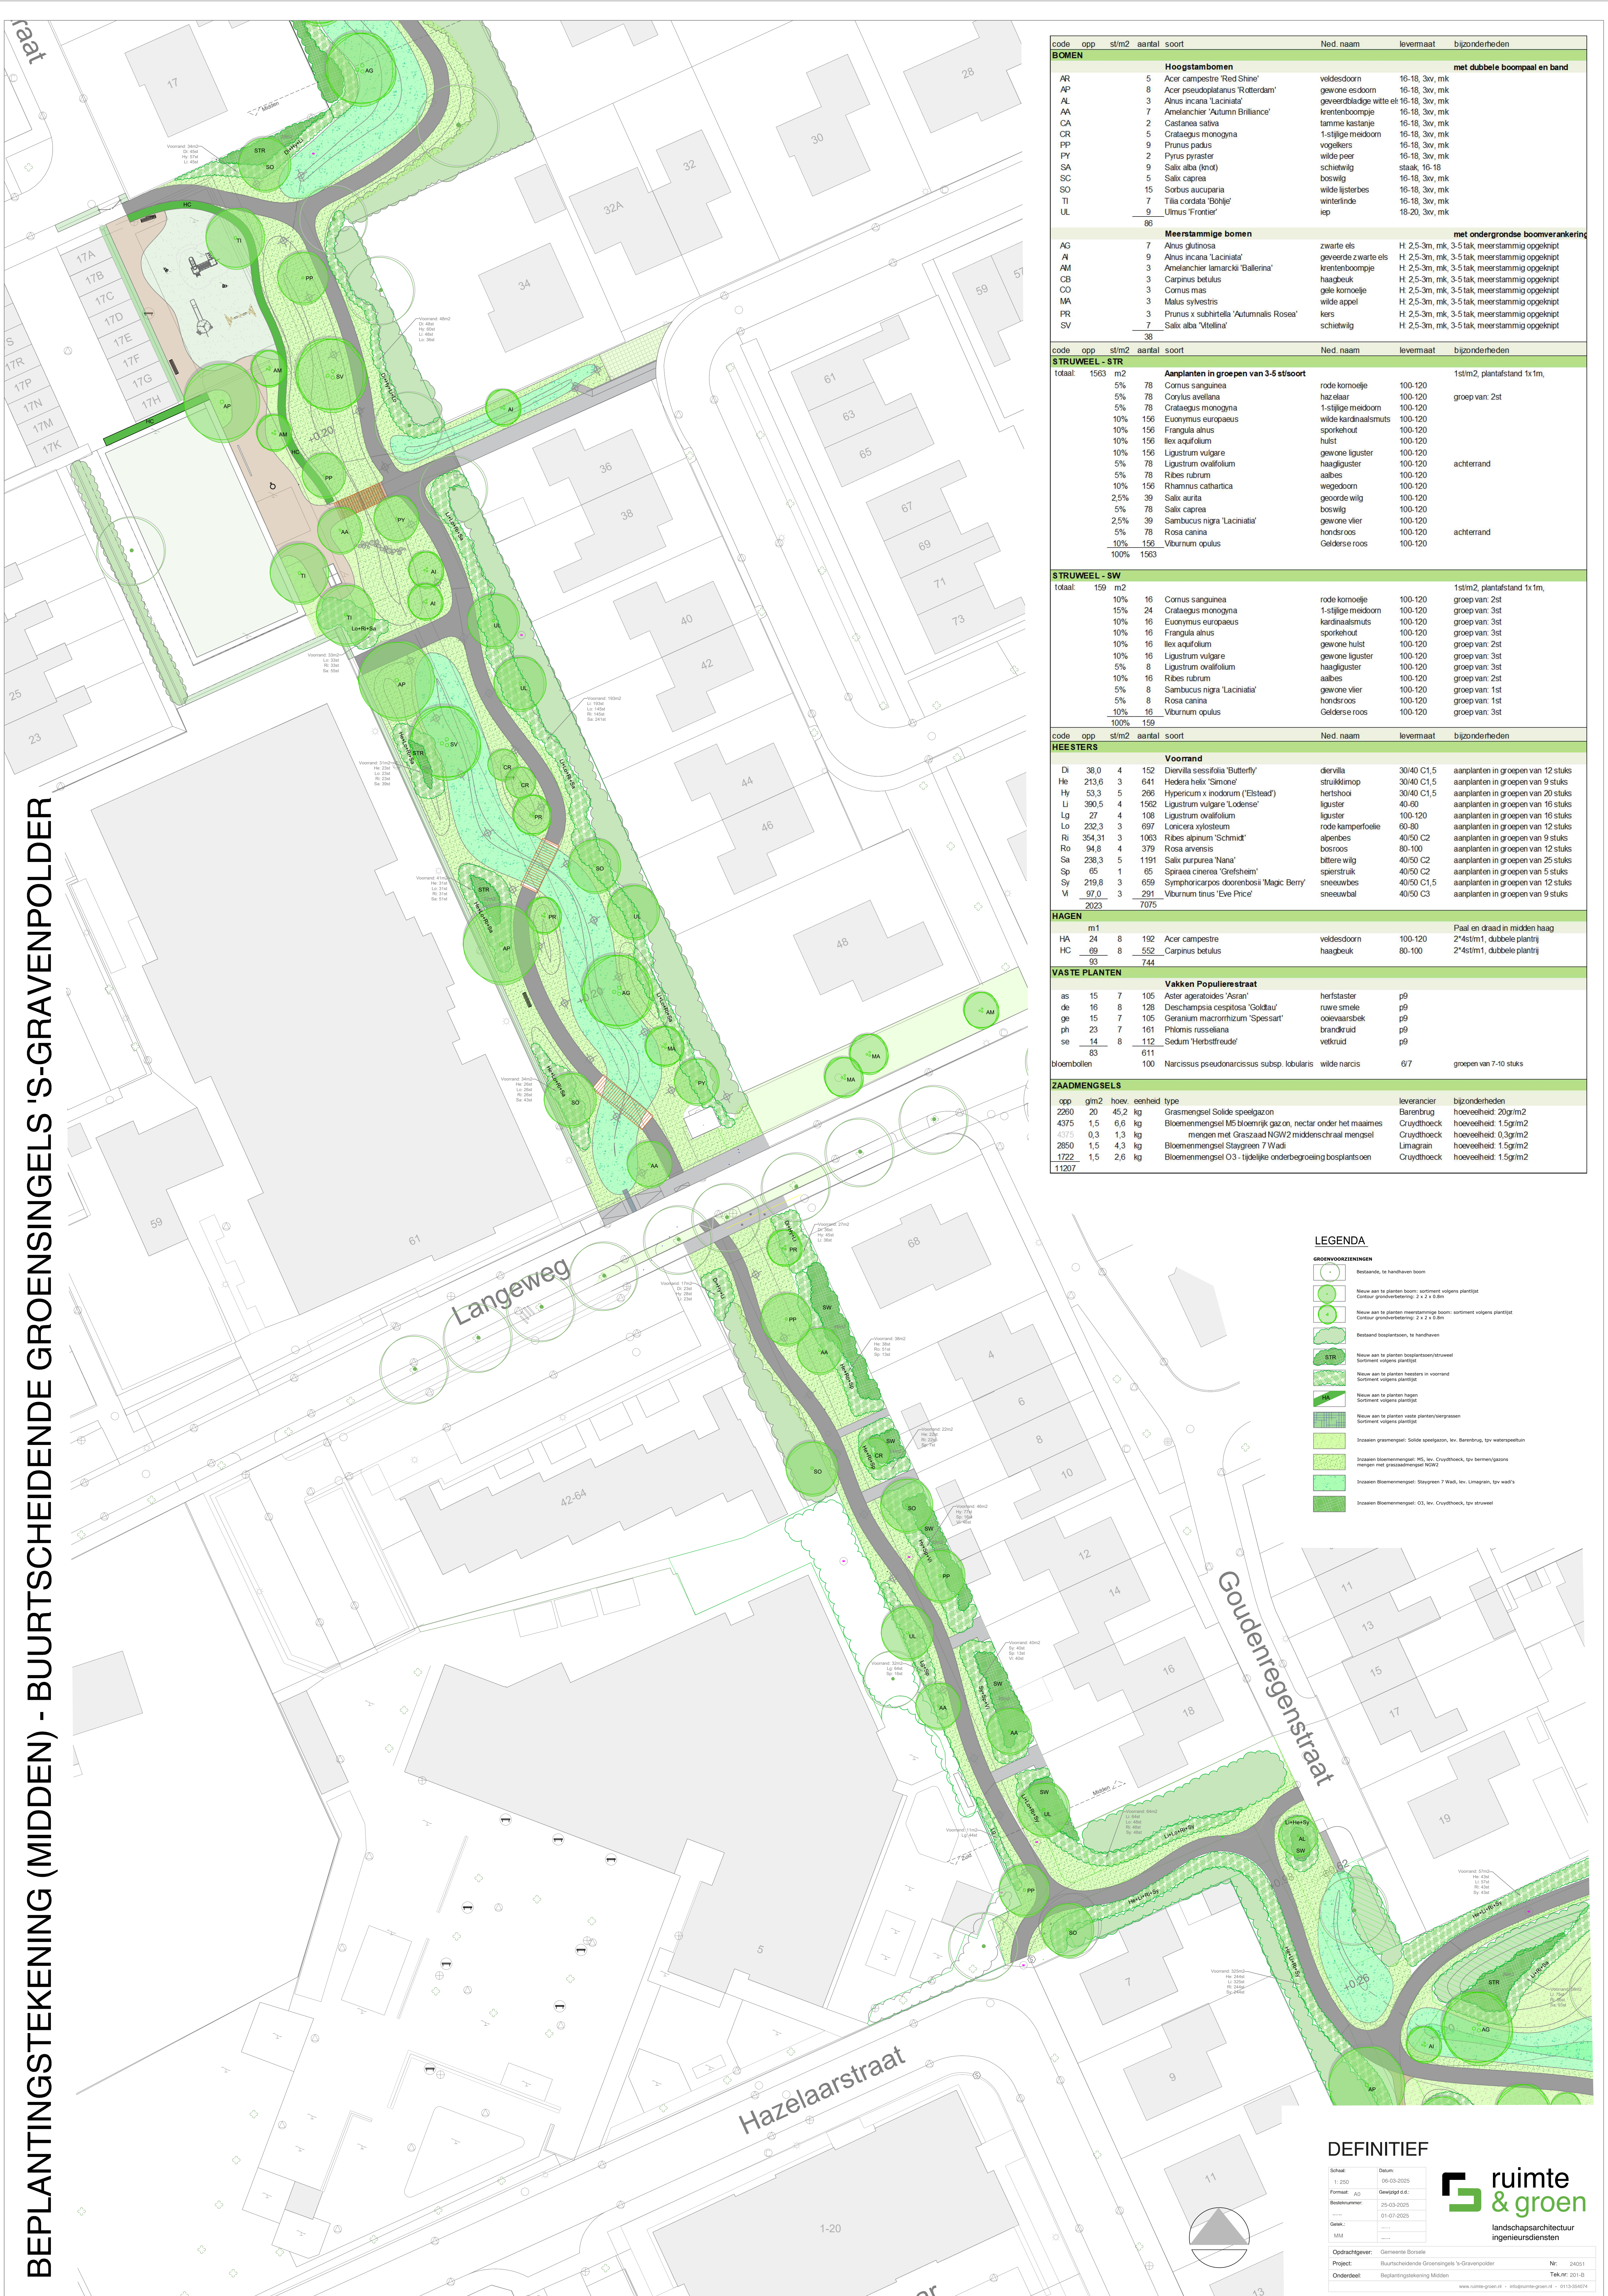

code	opp	st/m2	aantal	soort	Ned. naam	levermaat	bijzonderheden
BOMEN							
				Hoogstambomen	met dubbele boompal en band		
AR	5			Acer campestre 'Red Shine'	veldsdoorn	16-18, 3v, mk	
AP	8			Acer pseudoplatanus 'Rotterdam'	gewone esdoorn	16-18, 3v, mk	
AL	3			Alnus incana 'Laciniata'	geveerdbladige witte el	16-18, 3v, mk	
AA	7			Amelanchier 'Autumn Brilliance'	krantenboomje	16-18, 3v, mk	
CA	2			Castanea sativa	tamme kastanje	16-18, 3v, mk	
CR	5			Crataegus monogyna	1-stijlige meidoorn	16-18, 3v, mk	
PP	9			Prunus padus	vogelkers	16-18, 3v, mk	
PY	2			Pyrus pyrae	wilde peer	16-18, 3v, mk	
SA	9			Salix alba (knol)	schietwilg	staak 16-18	
SC	5			Salix caprea	boswilg	16-18, 3v, mk	
SO	15			Sorbus aucuparia	wilde lijsterbes	16-18, 3v, mk	
TI	7			Tilia cordata 'Böhle'	winterlinde	16-18, 3v, mk	
UL	9			Ulmus 'Frontier'	isp	18-20, 3v, mk	
				86			
				Meerstamige bomen	met ondergrondse boomverankering		
AG	7			Alnus glutinosa	zwarte els	H 2,5-3m, mk, 3-5 tak, meerstammig opgeknipt	
AI	9			Alnus incana 'Laciniata'	geveerde zwarte els	H 2,5-3m, mk, 3-5 tak, meerstammig opgeknipt	
AM	3			Amelanchier lamarcii 'Ballarina'	krantenboomje	H 2,5-3m, mk, 3-5 tak, meerstammig opgeknipt	
CB	3			Carpinus betulus	haagbeuk	H 2,5-3m, mk, 3-5 tak, meerstammig opgeknipt	
CO	3			Cornus mas	gele kornoelje	H 2,5-3m, mk, 3-5 tak, meerstammig opgeknipt	
MA	3			Malus sylvestris	wilde appel	H 2,5-3m, mk, 3-5 tak, meerstammig opgeknipt	
PR	3			Prunus x subhirtella 'Autumnalis Rosea'	kers	H 2,5-3m, mk, 3-5 tak, meerstammig opgeknipt	
SV	7			Salix alba 'Vittolina'	schietwilg	H 2,5-3m, mk, 3-5 tak, meerstammig opgeknipt	
				38			
code	opp	st/m2	aantal	soort	Ned. naam	levermaat	bijzonderheden
STRUWEL - STR							
totaal:	1563	m2	Aanplanten in groepen van 3-5 st/soort			1st/m2, plantafstand 1x1m,	
	5%	78	Cornus sanguinea	rode kornoelje	100-120		
	5%	78	Corylus avellana	hazelaar	100-120	groep van: 2st	
	5%	78	Crataegus monogyna	1-stijlige meidoorn	100-120		
	10%	156	Euonymus europaeus	wilde kardinaalsmuts	100-120		
	10%	156	Frangula alnus	sporkhout	100-120		
	10%	156	Ilex aquifolium	hulst	100-120		
	10%	156	Ligustrum vulgare	gewone liguster	100-120		
	5%	78	Ligustrum ovalifolium	haagliguster	100-120	achterrand	
	5%	78	Ribes rubrum	aalbes	100-120		
	10%	156	Rhamnus cathartica	wegedoorn	100-120		
	2,5%	39	Salix aurita	geoorde wilg	100-120		
	5%	78	Salix caprea	boswilg	100-120		
	2,5%	39	Sambucus nigra 'Laciniata'	gewone vier	100-120		
	5%	78	Rosa canina	hondsroos	100-120	achterrand	
	10%	156	Viburnum opulus	Gelderse roos	100-120		
				100%	1563		
STRUWEL - SW							
totaal:	159	m2	Aanplanten in groepen van 3-5 st/soort			1st/m2, plantafstand 1x1m,	
	10%	16	Cornus sanguinea	rode kornoelje	100-120	groep van: 2st	
	15%	24	Crataegus monogyna	1-stijlige meidoorn	100-120	groep van: 2st	
	10%	16	Euonymus europaeus	kardinaalsmuts	100-120	groep van: 3st	
	10%	16	Frangula alnus	sporkhout	100-120	groep van: 3st	
	10%	16	Ilex aquifolium	gewone hulst	100-120	groep van: 2st	
	10%	16	Ligustrum vulgare	gewone liguster	100-120	groep van: 3st	
	5%	8	Ligustrum ovalifolium	haagliguster	100-120	groep van: 3st	
	10%	16	Ribes rubrum	aalbes	100-120	groep van: 2st	
	5%	8	Sambucus nigra 'Laciniata'	gewone vier	100-120	groep van: 1st	
	5%	8	Rosa canina	hondsroos	100-120	groep van: 1st	
	10%	16	Viburnum opulus	Gelderse roos	100-120	groep van: 3st	
				100%	159		
code	opp	st/m2	aantal	soort	Ned. naam	levermaat	bijzonderheden
HEESTERS							
				Voortand			
Di	38,0	4	152	Diervilla sessifolia 'Butterfly'	diervilla	30/40 C1,5	aanplanten in groepen van 12 stuks
He	213,6	3	641	Hedera helix 'Simone'	struiklimop	30/40 C1,5	aanplanten in groepen van 9 stuks
Hy	53,3	5	266	Hypericum x inodorum ('Eldstead')	herstdoorn	30/40 C1,5	aanplanten in groepen van 20 stuks
U	390,5	4	1562	Ligustrum vulgare 'Lodense'	liguster	40-60	aanplanten in groepen van 16 stuks
Lg	27	4	108	Ligustrum ovalifolium	liguster	100-120	aanplanten in groepen van 16 stuks
Lo	232,3	3	697	Lonicera xylosteum	rode kamperfoelie	60-80	aanplanten in groepen van 12 stuks
Ri	354,31	3	1063	Ribes alpinum 'Schmidt'	alpenbes	40/50 C2	aanplanten in groepen van 9 stuks
Ro	94,8	4	379	Rosa arvensis	bosroos	80-100	aanplanten in groepen van 12 stuks
Sa	238,3	5	1191	Salix purpurea 'Nana'	bittere wilg	40/50 C2	aanplanten in groepen van 25 stuks
Sp	65	1	65	Spirea cinerea 'Grefshiem'	spierstruik	40/50 C2	aanplanten in groepen van 5 stuks
Sy	219,8	3	659	Symphoricarpos doornbosii 'Magic Berry'	sneeuwbes	40/50 C1,5	aanplanten in groepen van 12 stuks
Vi	97,0	3	291	Viburnum tinus 'Eve Price'	sneeuwbal	40/50 C3	aanplanten in groepen van 9 stuks
				2023	7075		
HAGEN							
				m1	Paal en draad in midden haag		
HA	24	8	192	Acer campestre	veldsdoorn	100-120	2'4st/m1, dubbele plantrij
HC	69	8	552	Carpinus betulus	haagbeuk	80-100	2'4st/m1, dubbele plantrij
				93	744		
VASTE PLANTEN							
				Vakken Populierestraat			
as	15	7	105	Aster ageratoides 'Asran'	herfstaster	p9	
de	16	8	128	Deschampsia cespitosa 'Goldtau'	ruwe smelt	p9	
ge	15	7	105	Geranium macrorrhizum 'Spessart'	oeveraarsbek	p9	
ph	23	7	161	Phlox russeliana	brandkruid	p9	
se	14	8	112	Sedum 'Herbstfreude'	vetkruid	p9	
				83	611		
bloembollen				100	Narcissus pseudonarcissus subsp. lobularis	wilde narcis	6/7
							groepen van 7-10 stuks
ZAADMENGSELS							
opp	gm2	hoev.	eenheid	type			
2250	20	45,2	kg	Grasmengsel Solide speelgazon	leverancier	bijzonderheden	
4375	1,5	6,6	kg	Bloemenmengsel M5 bloemrijk gazon, nectar onder het maaien	Barenburg	hoeveelheid: 20gr/m2	
4375	0,3	1,3	kg	mengen met Grasmaai NGW2 middensdraal mengsel	Cruydhoeck	hoeveelheid: 0,3gr/m2	
2850	1,5	4,3	kg	Bloemenmengsel Staygreen 7 Wadi	Limagran	hoeveelheid: 1,5gr/m2	
1722	1,5	2,6	kg	Bloemenmengsel O3 - tijdelijke onderbegroeiing bosplantsoen	Cruydhoeck	hoeveelheid: 1,5gr/m2	
				11207			

LEGENDA

GROENVORBEREIDINGEN

- Bestand, te handhaven boom
- Nieuw aan te planten boom: sortiment volgens plantlijst
- Contour groenvoorbereiding: 2 x 2 x 0,8m
- Nieuw aan te planten meerstamige boom: sortiment volgens plantlijst
- Contour groenvoorbereiding: 2 x 2 x 0,8m
- Bestand bosplantsoen, te handhaven
- Nieuw aan te planten bosplantsoen/voortand
- Sortiment volgens plantlijst
- Nieuw aan te planten heesters in voortand
- Sortiment volgens plantlijst
- Nieuw aan te planten hagen
- Sortiment volgens plantlijst
- Nieuw aan te planten vaste planten/vergroenen
- Sortiment volgens plantlijst
- Inzaaien grasmengsel: Solide speelgazon, lev. Baranbrug, t.p.v. waterspeelbun
- Inzaaien bloemenmengsel: M5, lev. Cruydhoeck, t.p.v. bermen/gazons
- mengen met Grasmaai NGW2 middensdraal mengsel
- Inzaaien bloemenmengsel: Staygreen 7 Wadi, lev. Limagran, t.p.v. wadi's
- Inzaaien bloemenmengsel: O3, lev. Cruydhoeck, t.p.v. stuwal

DEFINITIEF

Schale:	Datum:
1:250	06-03-2025
Format:	A0
Geplaatst d.d.:	
Beleidsnummer:	25-03-2025
.....	01-07-2025
Geplaatst:	
MM	
Opdrachtgever:	Gemeente Borselle
Project:	Buurtscheidende Groeningsels 'S-Gravenpolder
Onderdeel:	Beplantingssteekening Midden
Nr:	24001
Tek.Nr. 201-B	
ruimte & groen	
landschapsarchitectuur	
ingenieursdiensten	
www.ruimte-groen.nl - info@ruimte-groen.nl - 0113-354074	