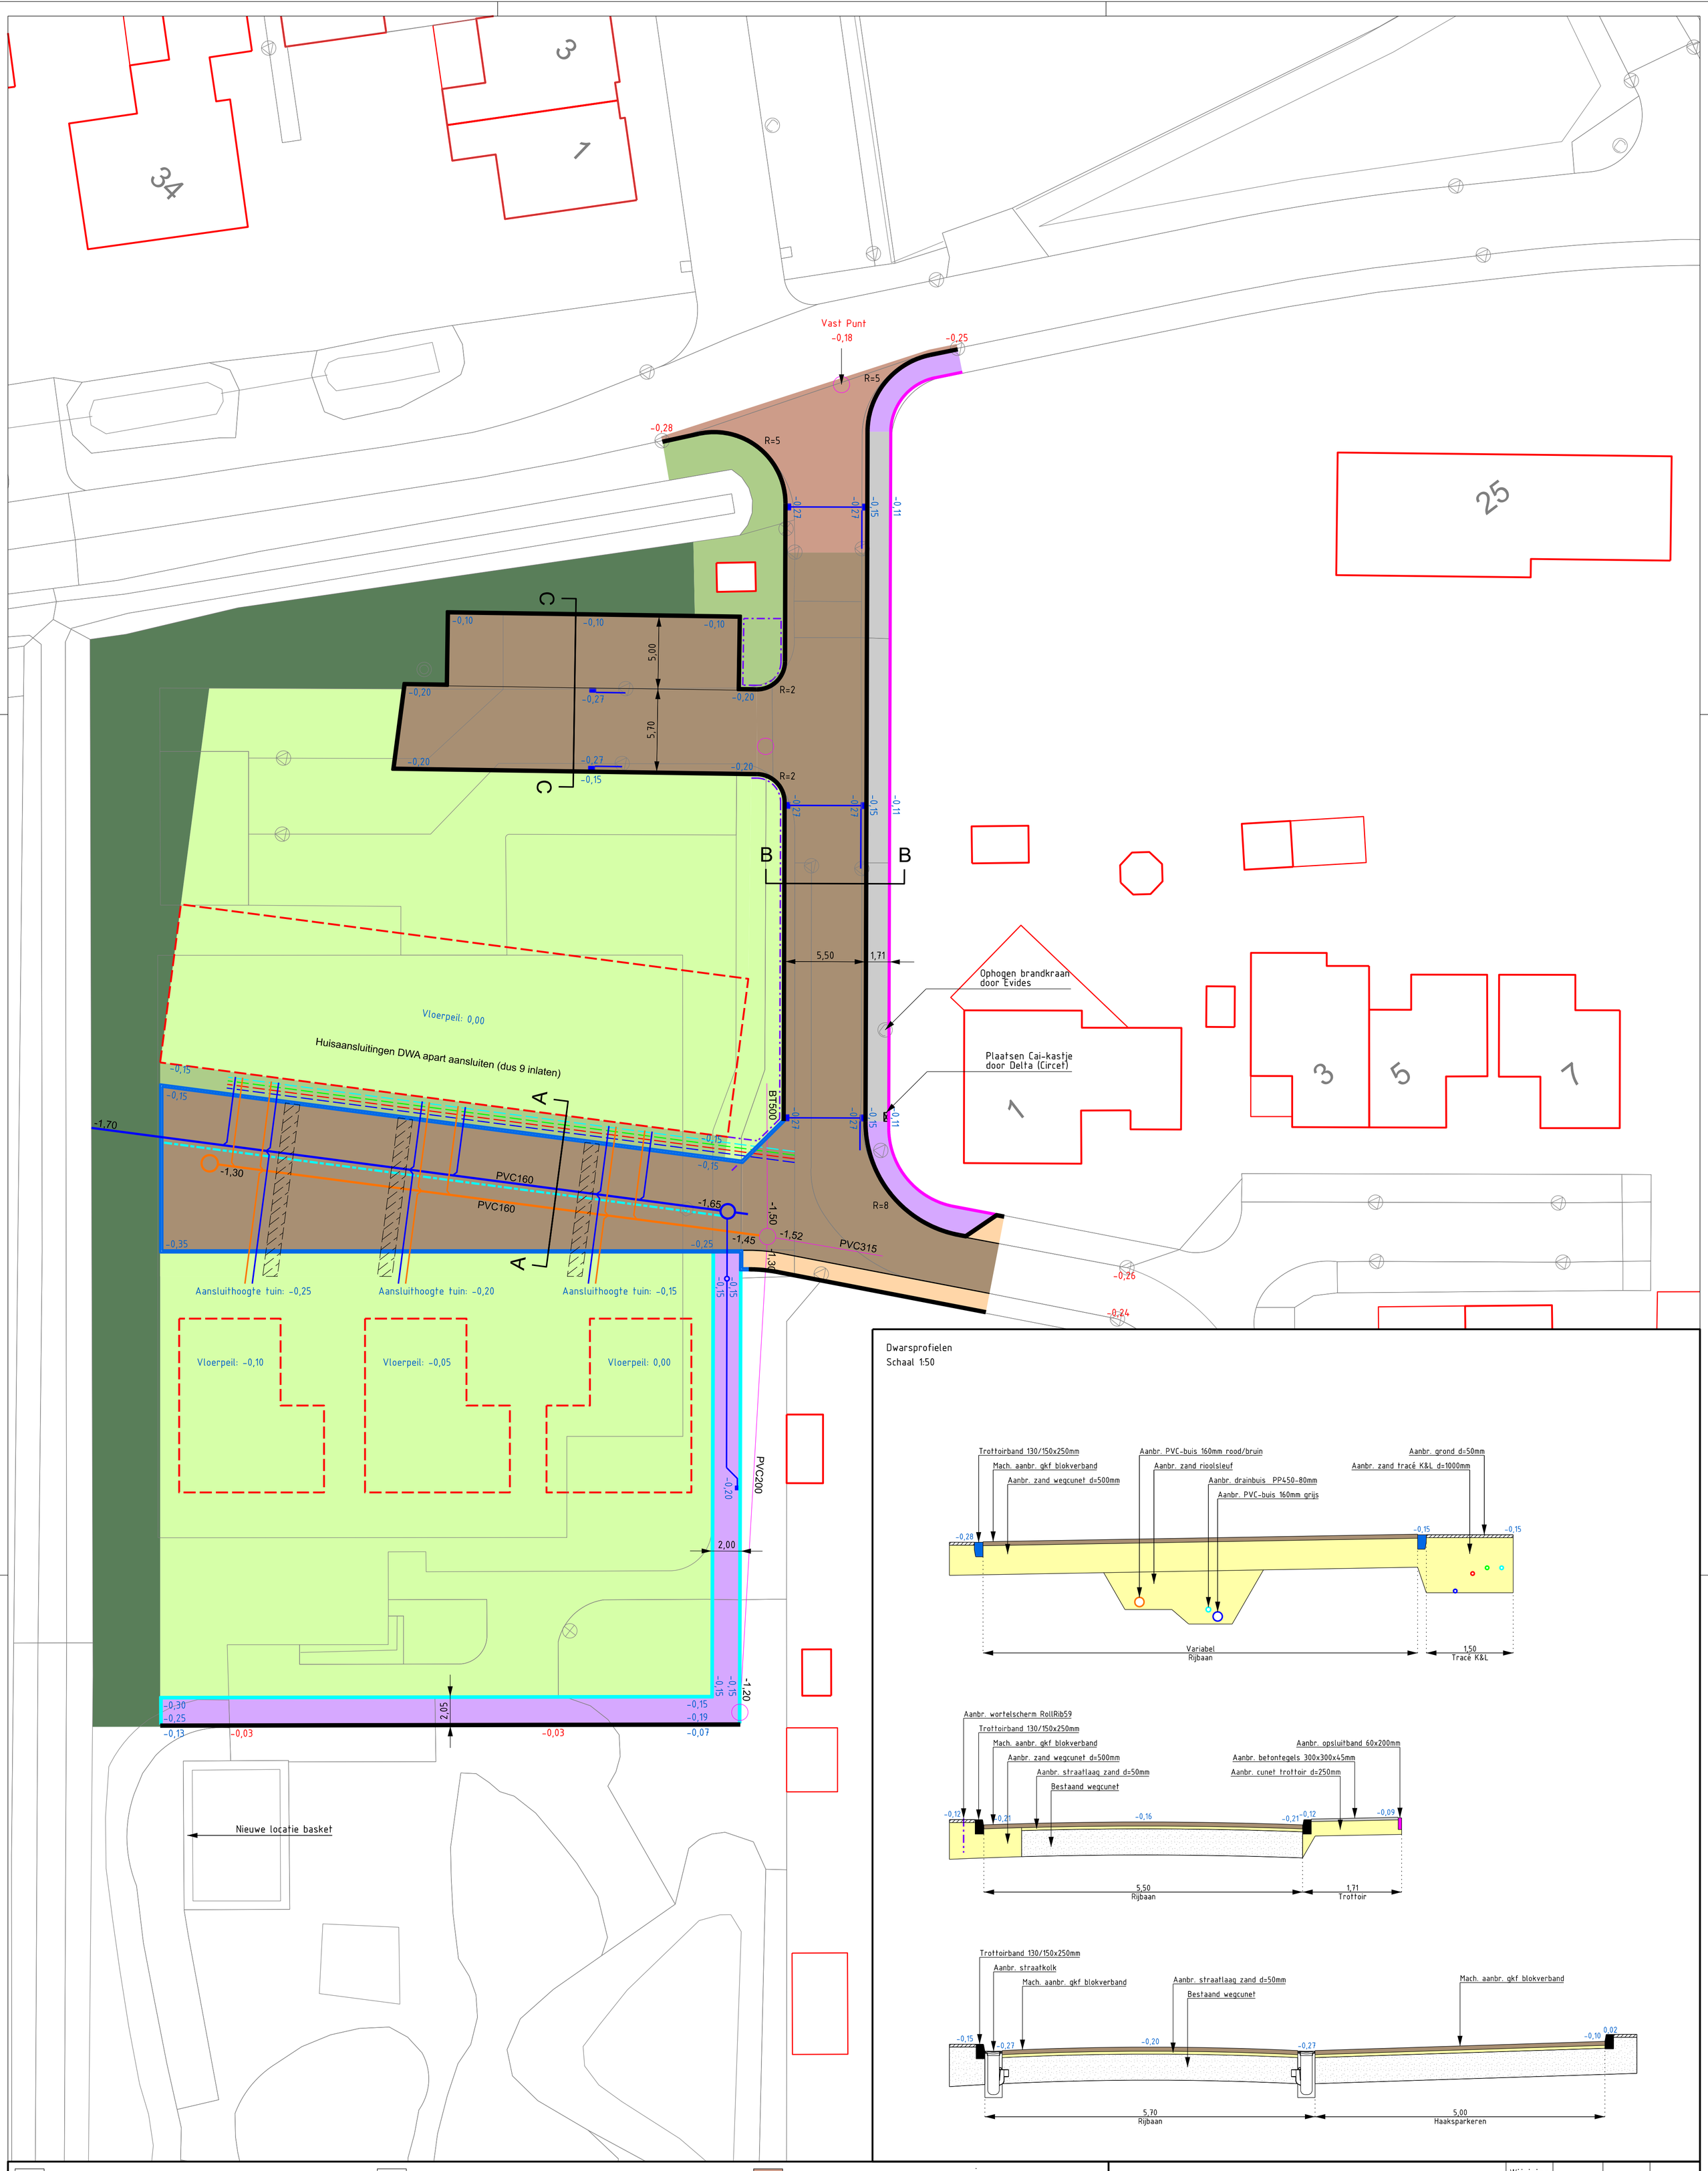

Dwarsprofielen
Schaal 1:50

Huidig gemengd riool	Aanbrengen tegelpadkolk van PVC	Aanbrengen gebakken keiformaten (blokverband)
Aanleggen rioolbuis PVC160mm grijs HWA	Op hoogte brengen bestaande putrand	Machinaal aanbrengen gebakken keiformaten (blokverband)
Aanleggen rioolbuis PVC160 bruin DWA	Aanbrengen inspectieput HWA-Riool	Aanbrengen gebakken dikformaten (halfsteensverband)
Aanbrengen rioolbuis PVC125mm grijs HWA	Aanbrengen inspectieput DWA-Riool	Aanbrengen betonstraatstenen (elleboogverband)
Aanbrengen rioolbuis PVC125mm bruin DWA	Aanbrengen trottoirband 130/150x250mm	Aanbrengen betontegels 300x300x45mm
Aanbrengen drainbuis PP450 - 80mm	Aanbrengen trottoirband 130/150x250mm op z'n kop	Huidige bossage
Kabel & Leidingentracé	Aanbrengen opsluitband 100x200mm	Zaaien bermen (parken)
Tracé huisaansluitingen (oversteken)	Aanbrengen opsluitband 60x200mm	Zaaien bouwkavels (witte klaver)
Aanbrengen straatkolk van PVC	Aanbrengen wortelscherm RollRib59	

gemeente BORSELE

Sector Maatschappelijke ontwikkeling
Afdeling Woonomgeving
Stenevate 10
4451 KB Heinkenszand
tel: 0113 - 238383
fax: 0113 - 561385
E-mail: info@Borsele.nl

Wijziging			
Datum			
Paraaf			
Opname		d.d	
Getekend	SK	d.d	04-06-2025
Schaal	1:200	Formaat	A1
Gezien			
Archief nr.			
Bestek nr.			
Tekening nr.			

Dorpskern: Nisse
Betreft: Zwaakhoek

Onderdeel: Bouwrijp maken

Blad: 1 in 1 bladen

Bijbehorende tekening(en)