


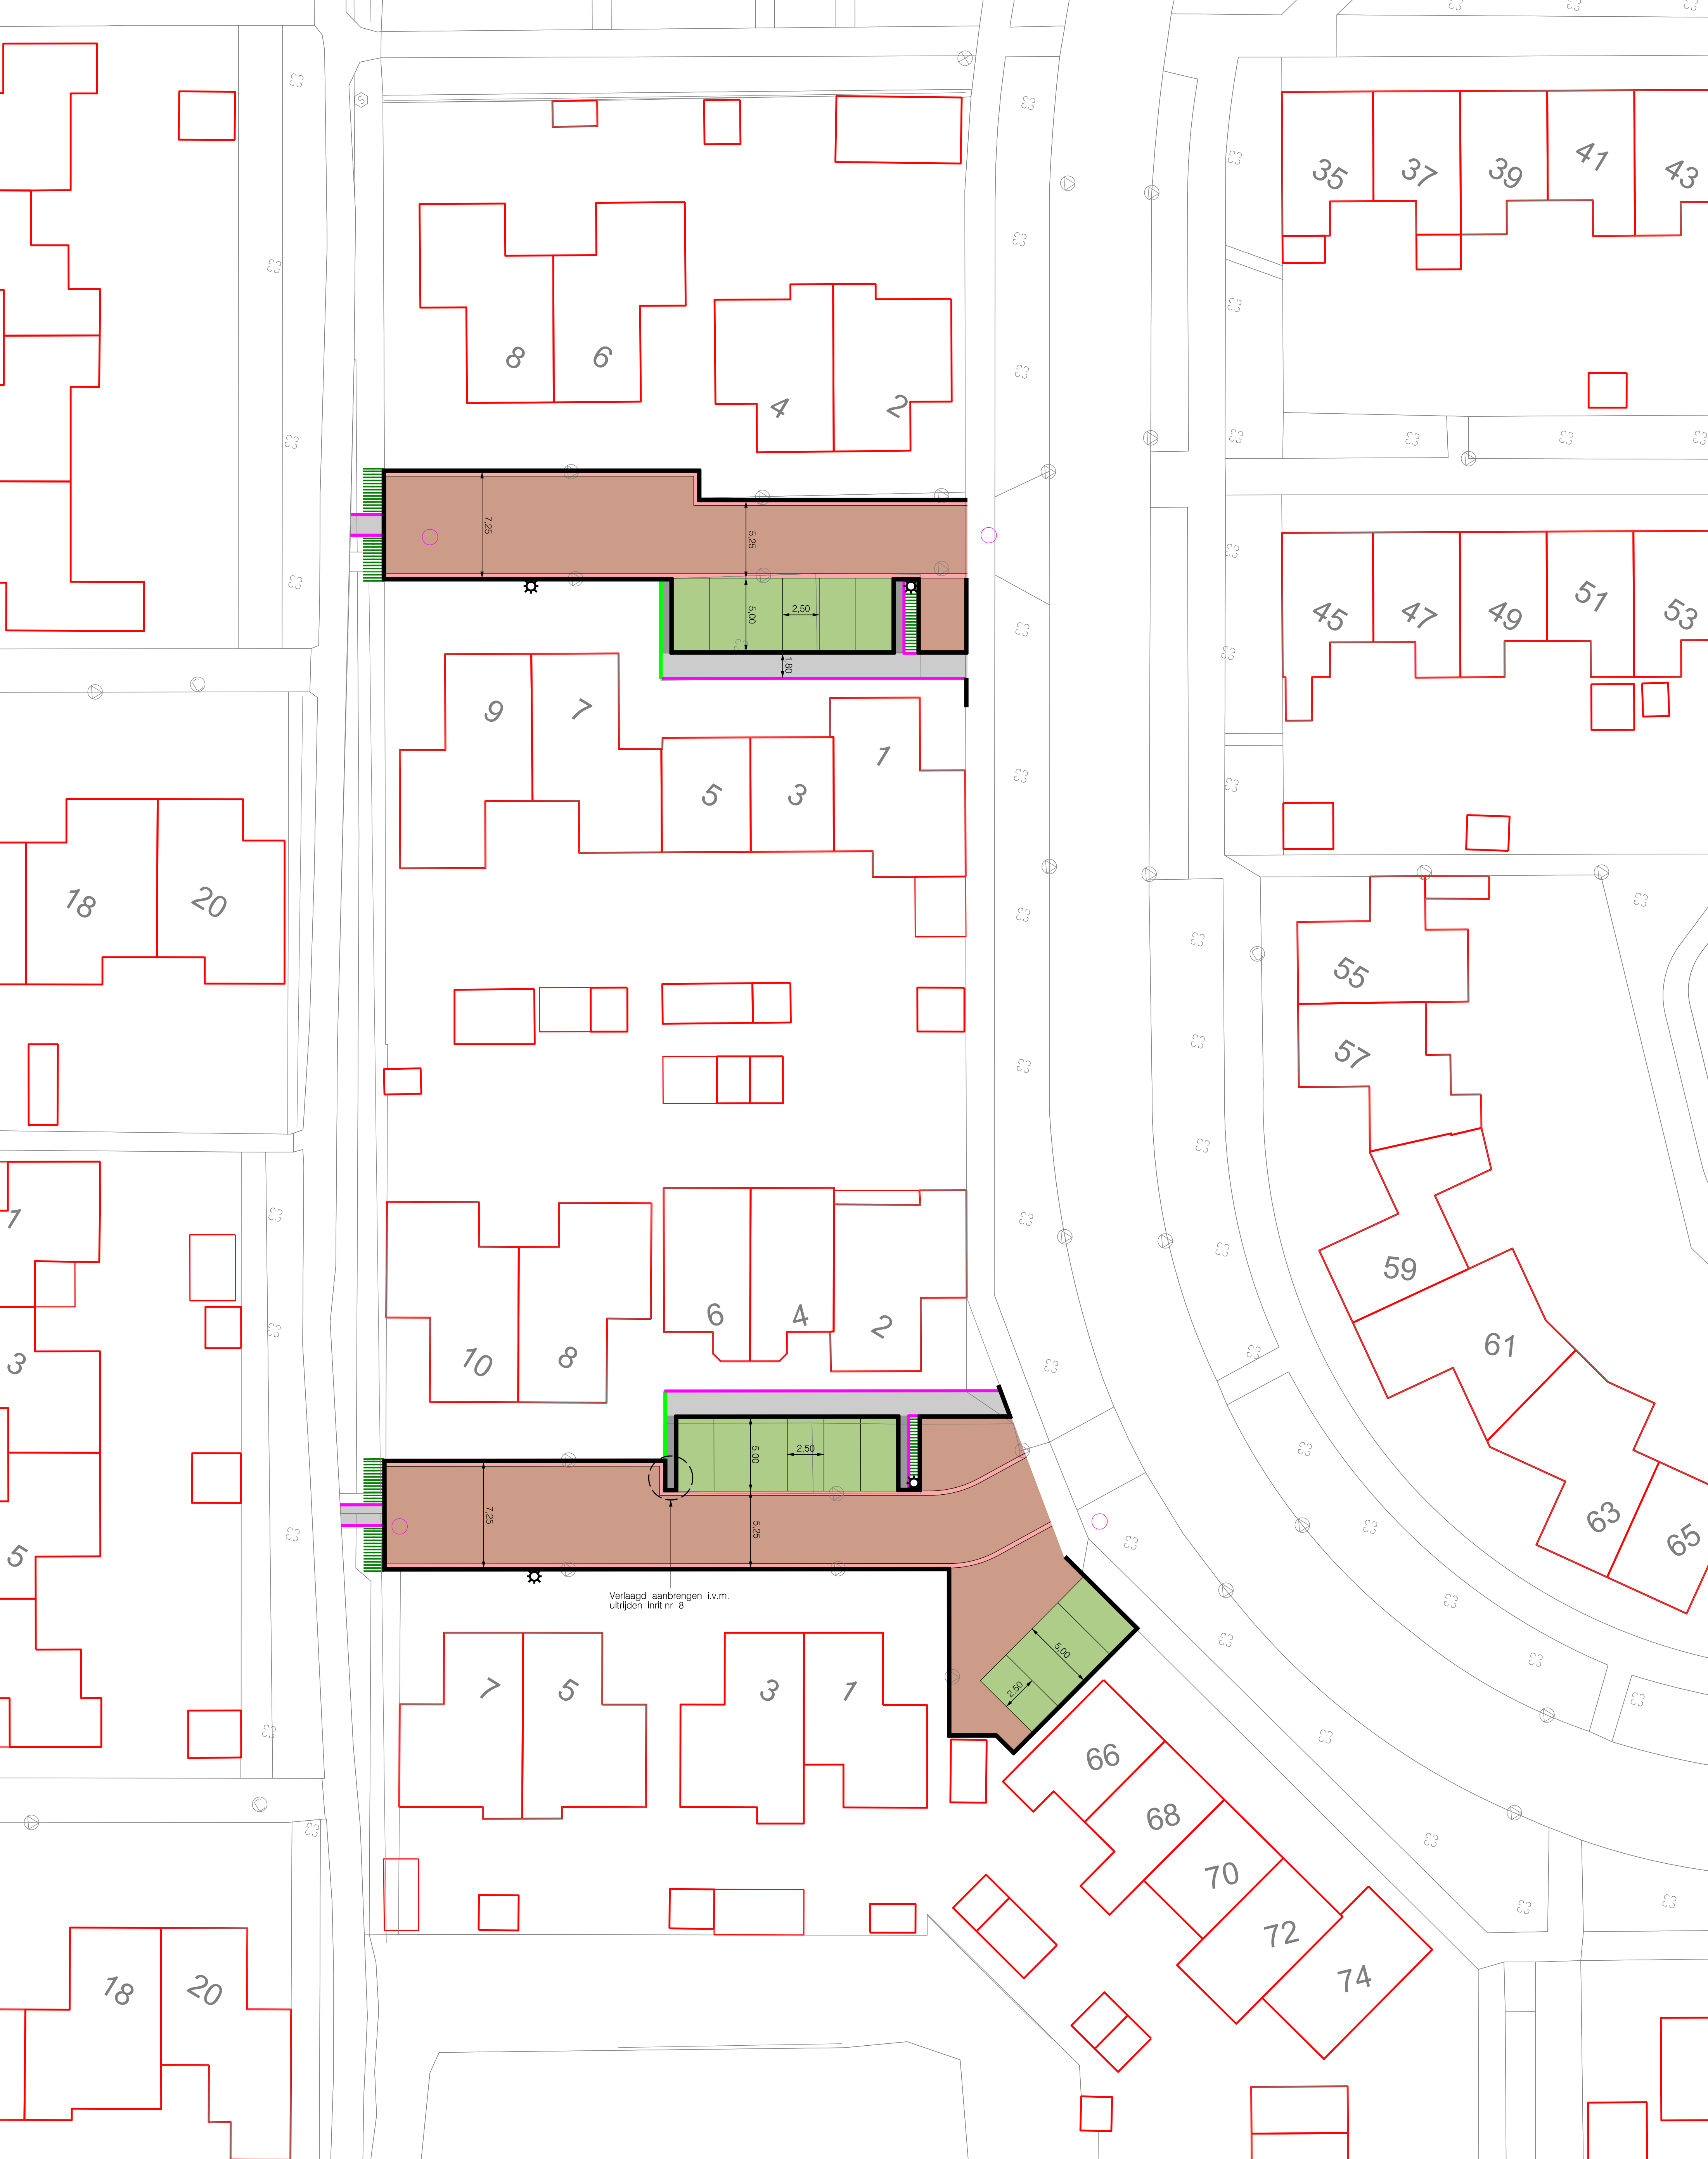

Legenda

Vleien gebakken keiformaten

Aanbrengen goot van 3 strekken gebakken keiformaten

Aanbrengen betontegels 300x300x45mm

Aanbrengen betontegels 600x400x60mm

Aanbrengen Solidrain Connect grasdoorgroeiplaten

Aanbrengen ligusterhaag (80 cm hoog)

Aanbrengen trottoirbanden 130x150x250mm

Aanbrengen opsluitbanden 100x200mm

Aanbrengen opsluitbanden 60x200mm

Bestaande inspectieput

Locatie lichtmast

B

gemeente BORSELE

Dorpskern: Heinkenszand

Betreft: Duikeend & Zaagbek

Onderdeel: Definitief ontwerp

Blad: 1 in 1 bladen

Bijbehorende tekening(en)

Sector Maatschappelijke ontwikkeling

Afdeling Woonomgeving

Stenevate 10

4451 KB Heinkenszand

tel: 0113 - 238383

fax: 0113 - 561385

E-mail: info@Borsele.nl

Wijziging

Datum

Paraaf

Opname d.d.

Getekend SK d.d. 21-10-2025

Schaal 1:200 Formaat A1

Gezien

Archief nr.

Bestek nr.

Tekening nr.