


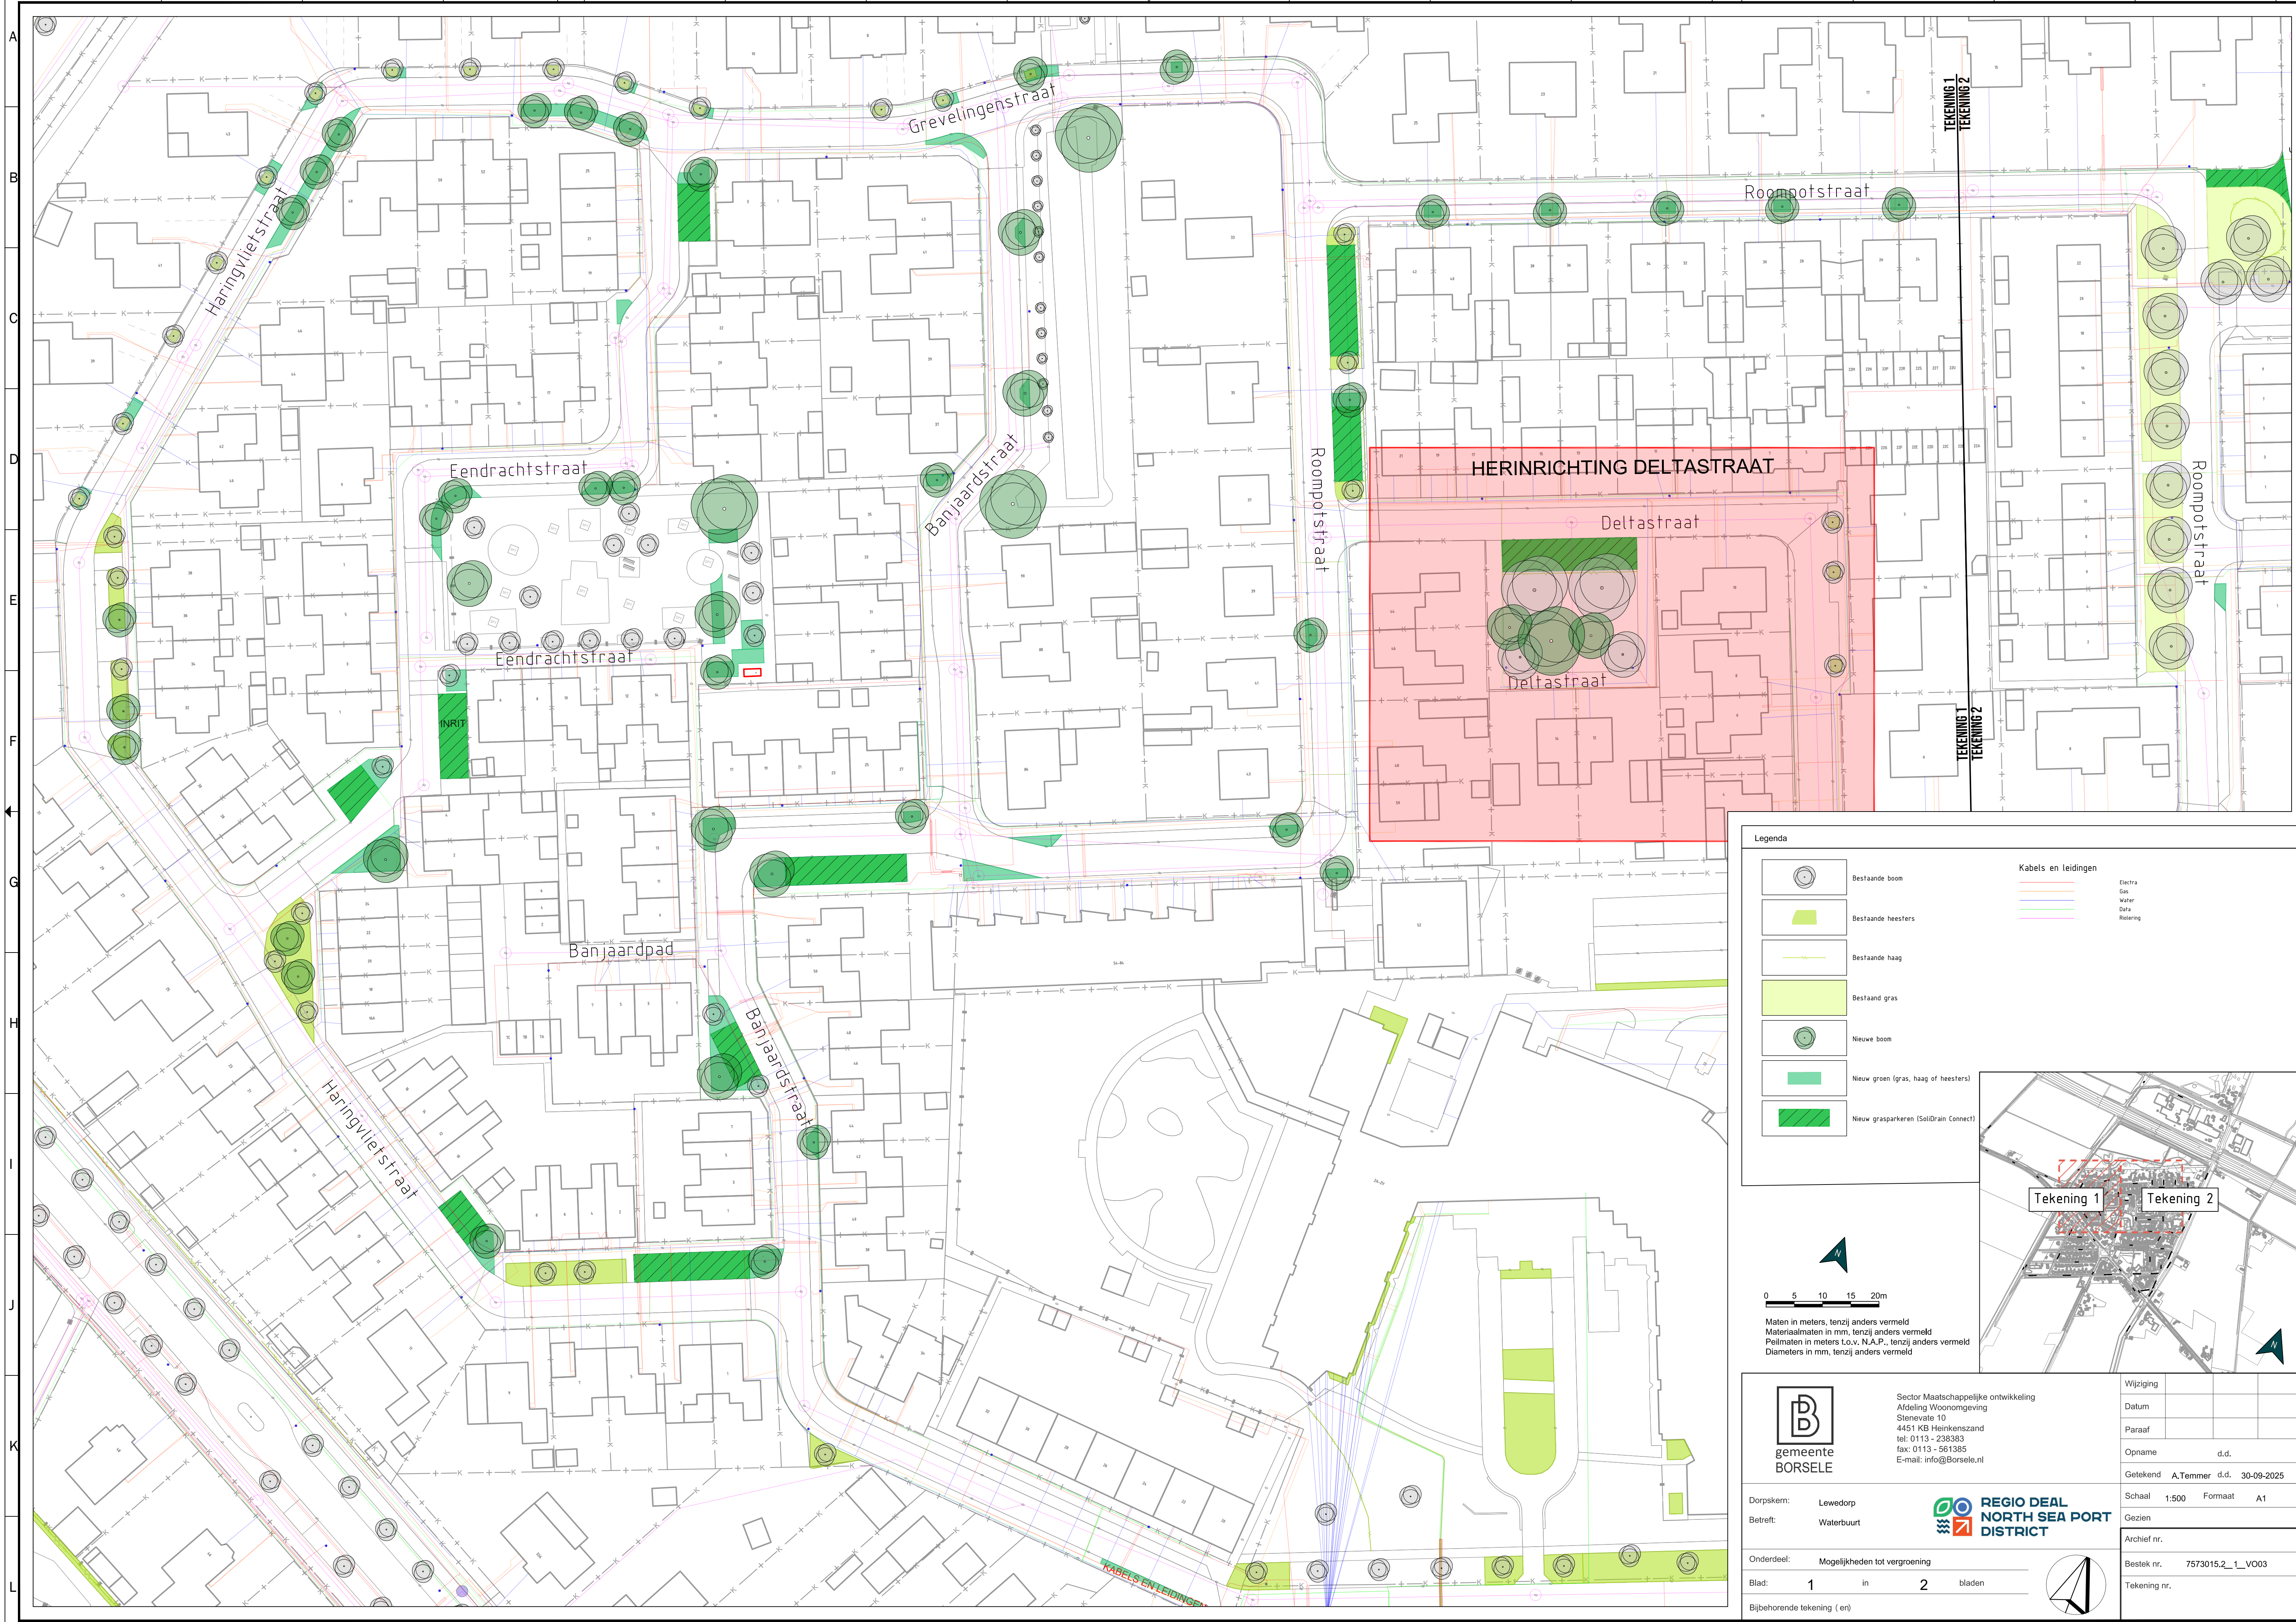

Legenda

	Bestaande boom
	Bestaande heesters
	Bestaande haag
	Bestaand gras
	Nieuwe boom
	Nieuw groen (gras, haag of heesters)
	Nieuw grasparkeren (SolDrain Connect)

Kabels en leidingen

	Electra
	Gas
	Water
	Data
	Riolering

0 5 10 15 20m

Maten in meters, tenzij anders vermeld
Materiaalmaten in mm, tenzij anders vermeld
Peilmaten in meters t.o.v. N.A.P., tenzij anders vermeld
Diameters in mm, tenzij anders vermeld

Tekening 1 **Tekening 2**

gemeente
BORSELE

Sector Maatschappelijke ontwikkeling
Afdeling Woonomgeving
Stenevate 10
4451 KB Heinkenszand
tel: 0113 - 238383
fax: 0113 - 561385
E-mail: info@borsele.nl

Dorpskern:	Lewedorp
Betreft:	Waterbuurt

REGIO DEAL
NORTH SEA PORT
DISTRICT

Onderdeel:	Mogelijkheden tot vergroening
Blad:	1 in 2 bladen
Bijbehorende tekening (en)	

Wijziging	
Datum	
Paraaf	
Opname	d.d.
Getekend	A.Temmer d.d. 30-09-2025
Schaal	1:500
Formaat	A1
Gezien	
Archief nr.	
Bestek nr.	7573015.2_1_VO03
Tekening nr.	