


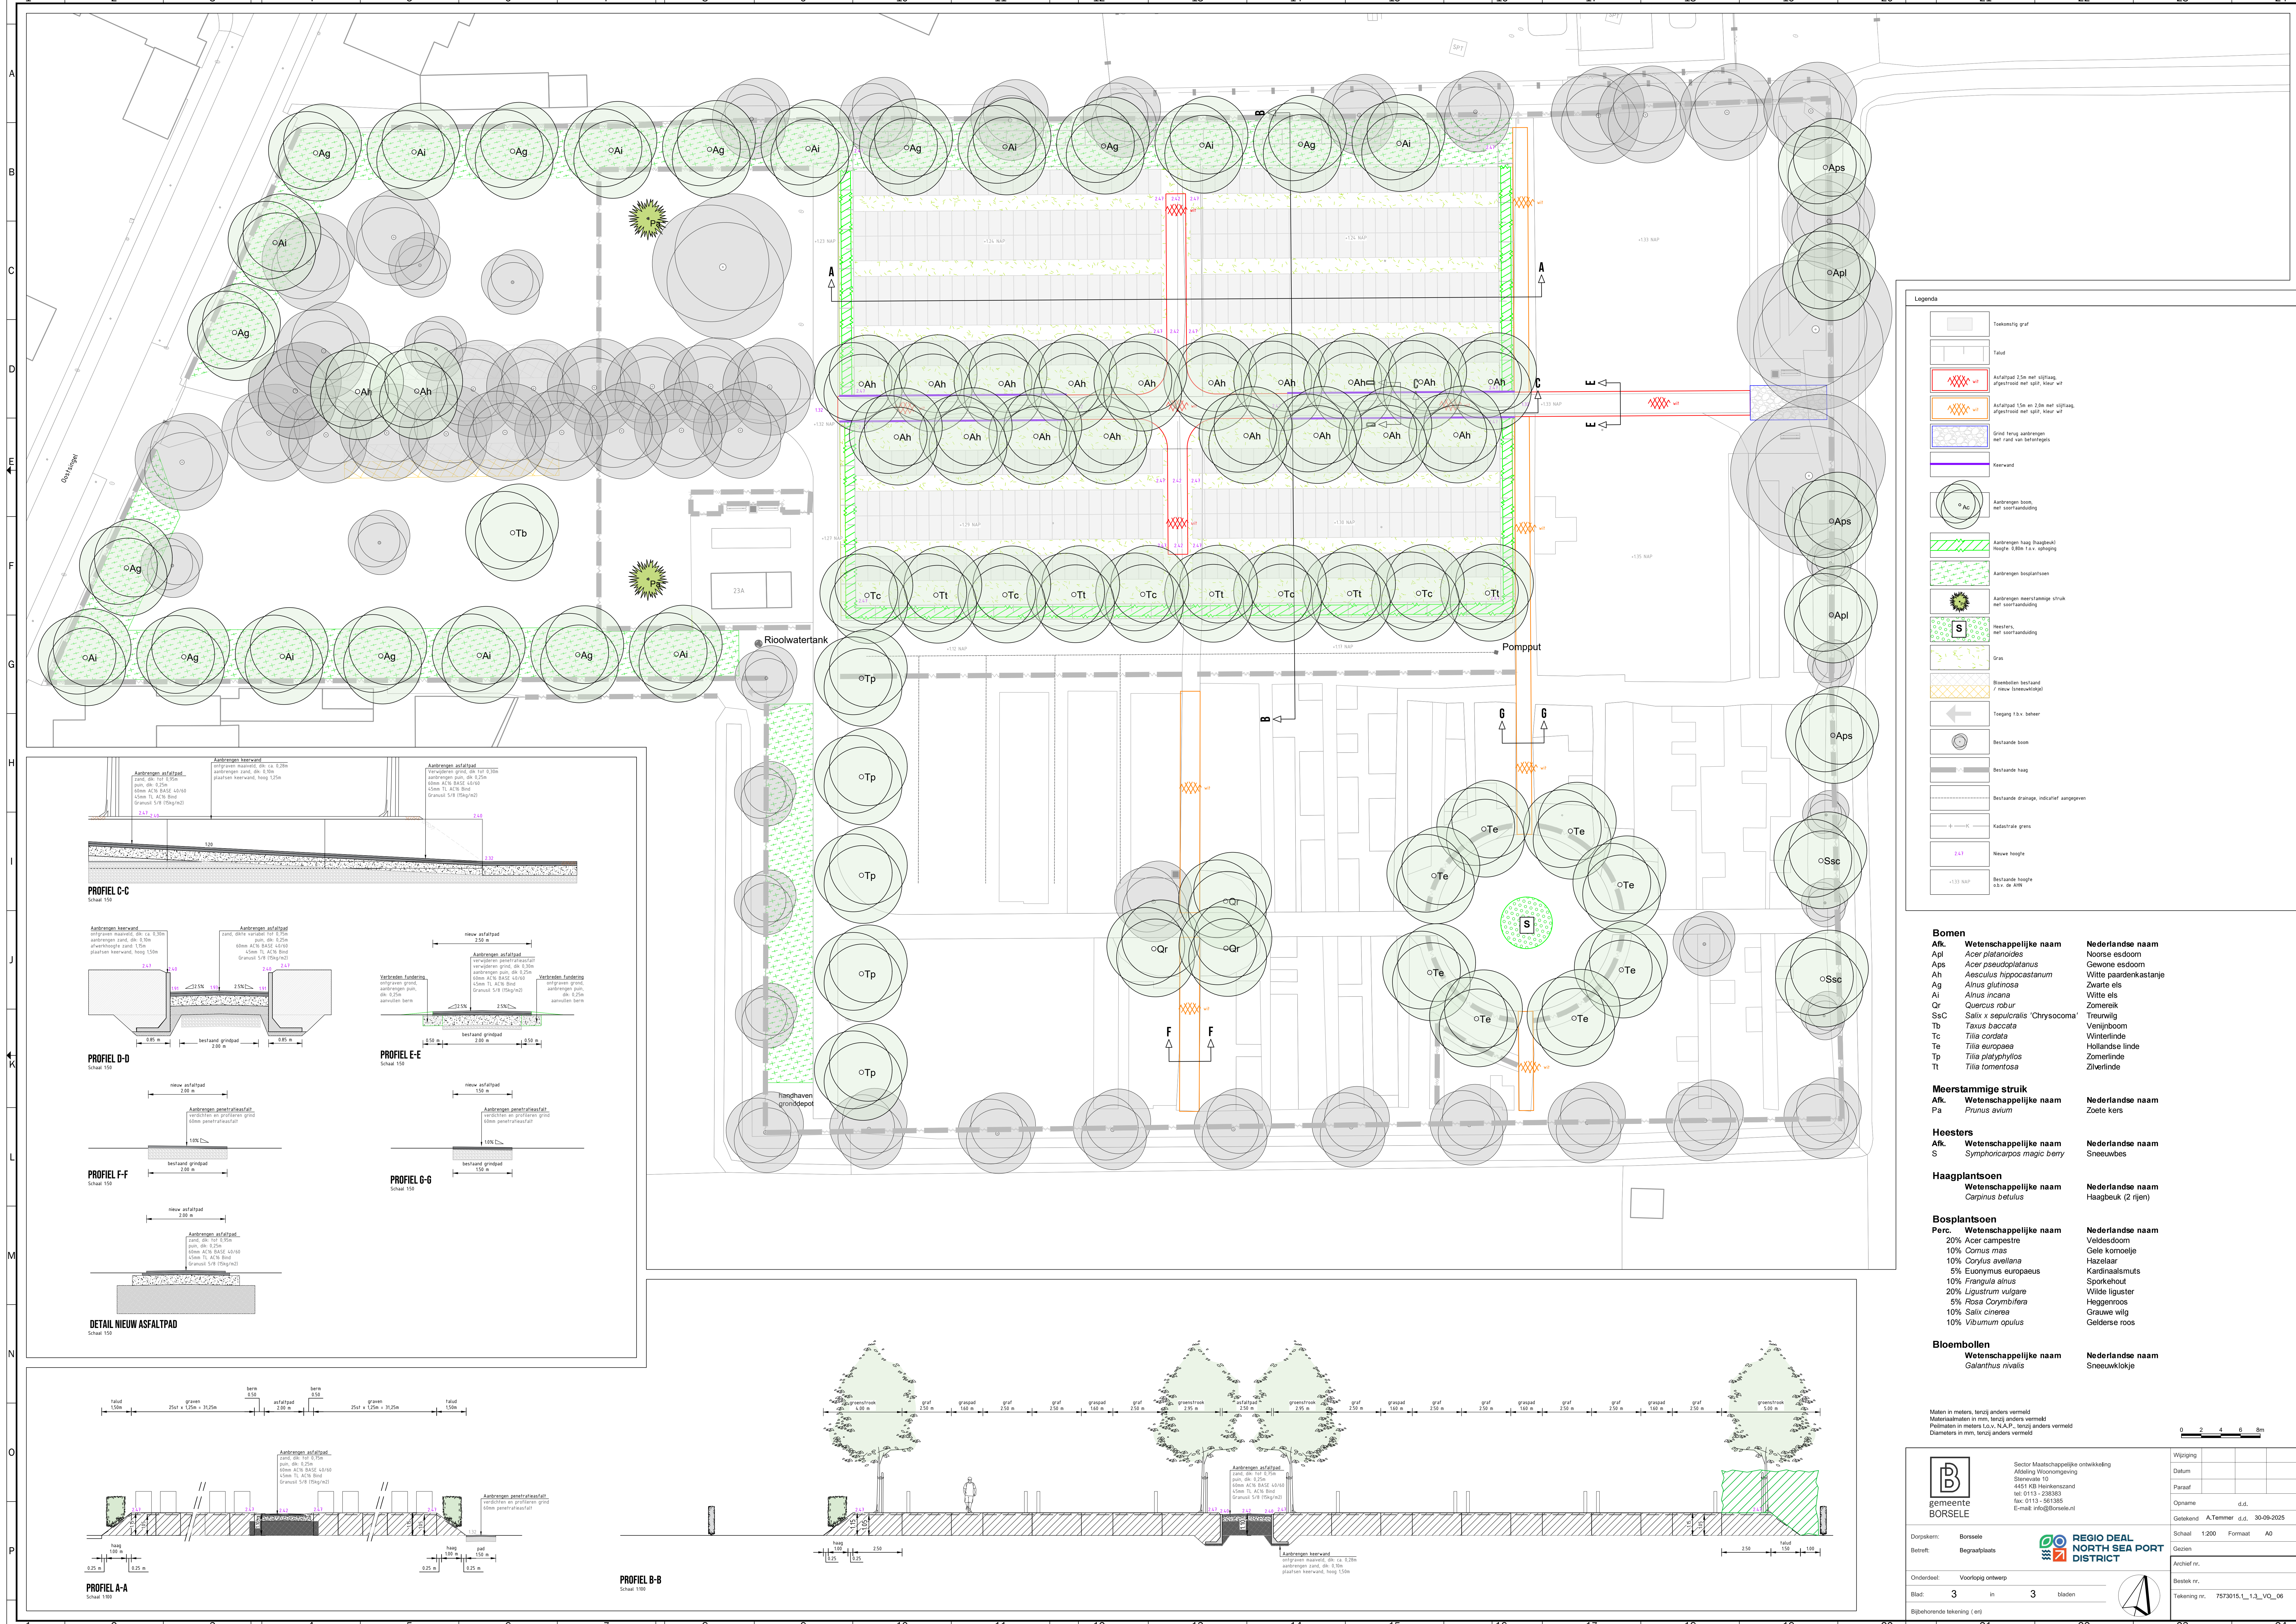

Legenda

- Tektonisch graf
- Talud
- Asfaltpad 2.5m met zijlengte afgetretd met split, kleur wit
- Asfaltpad 1.5m en 2.0m met zijlengte afgetretd met split, kleur wit
- Grind hang aanbrengen met rand van betoetegel
- Keerwand
- Aanbrengen boom met voortaanleiding
- Aanbrengen haag (hoogte) hoogte 0.8m 1x1 oploping
- Aanbrengen bosplantsoen
- Aanbrengen meerstamige struk met voortaanleiding
- Heesters met voortaanleiding
- Gras
- Bloembollen bestand / nieuw (nieuwskidat)
- Tegging 1.5x1 bekeer
- Bestaande boom
- Bestaande haag
- Bestaande drainage, indicatief aangegeven
- Kaderstrate gron
- Nieuwe hoogte
- Bestaande hoogte > 0.5m

Bomen		
Afk.	Wetenschappelijke naam	Nederlandse naam
Ag	Acer platanoides	Noorse esdoorn
Apl	Acer pseudoplatanus	Gewone esdoorn
Ap	Aesculus hippocastanum	Witte paardenkastanje
Ah	Alnus glutinosa	Zwarte els
Al	Alnus incana	Witte els
Qr	Quercus robur	Zomereik
Ssc	Salix x sepulcralis 'Chrysocoma'	Treunwilg
Tb	Taxus baccata	Vanijnboom
Tc	Tilia cordata	Winterlinde
Te	Tilia europaea	Hollandse linde
Tp	Tilia platyphyllos	Zomerlinde
Tl	Tilia tomentosa	Zilverlinde

Meerstamige struk		
Afk.	Wetenschappelijke naam	Nederlandse naam
Pa	Prunus avium	Zoete kers

Heesters		
Afk.	Wetenschappelijke naam	Nederlandse naam
S	Symphoricarpos magic berry	Sneeuwbes

Haagplantsoen		
Afk.	Wetenschappelijke naam	Nederlandse naam
Pa	Carpinus betulus	Haagbeuk (2 rijen)

Bosplantsoen		
Perc.	Wetenschappelijke naam	Nederlandse naam
20%	Acer campestre	Veldesdoorn
10%	Cornus mas	Gele kornoelje
10%	Corylus avellana	Hazelaar
5%	Euonymus europaeus	Kardinaalsmuts
10%	Frangula alnus	Sporkehout
20%	Ligustrum vulgare	Wilde liguster
5%	Rosa corymbifera	Heugenoos
10%	Salix cinerea	Grauwe wilg
10%	Viburnum opulus	Gelderse roos

Bloembollen		
Afk.	Wetenschappelijke naam	Nederlandse naam
Pa	Galanthus nivalis	Sneeuwklokje

Maten in meters, tenzij anders vermeld
Materiaalmaten in mm, tenzij anders vermeld
Plantmaten in meters L x B, R x P, tenzij anders vermeld
Diameters in mm, tenzij anders vermeld

gemeente BORSELE

Sector Maatschappelijke ontwikkeling
Afdeling Woonomgeving
Stationslaan 10
4851 KB Heerenzand
tel 0113 - 238383
fax 0113 - 581385
E-mail: info@Borsele.nl

Wijziging
Datum
Parsaf
Opname
Gezien
A.Temmer
d.d. 30-05-2025
Schaal 1:200
Formaat A0
Archief nr.
Bezoek nr.
Tekening nr. 7573015_L_1.3_V0_06

Dorpskern: Borsele
Betreft: Begraafplaats

Ondersdeel: Voorlopig ontwerp
Blad: 3 in 3 bladen
Bijbehorende tekening (en)

